

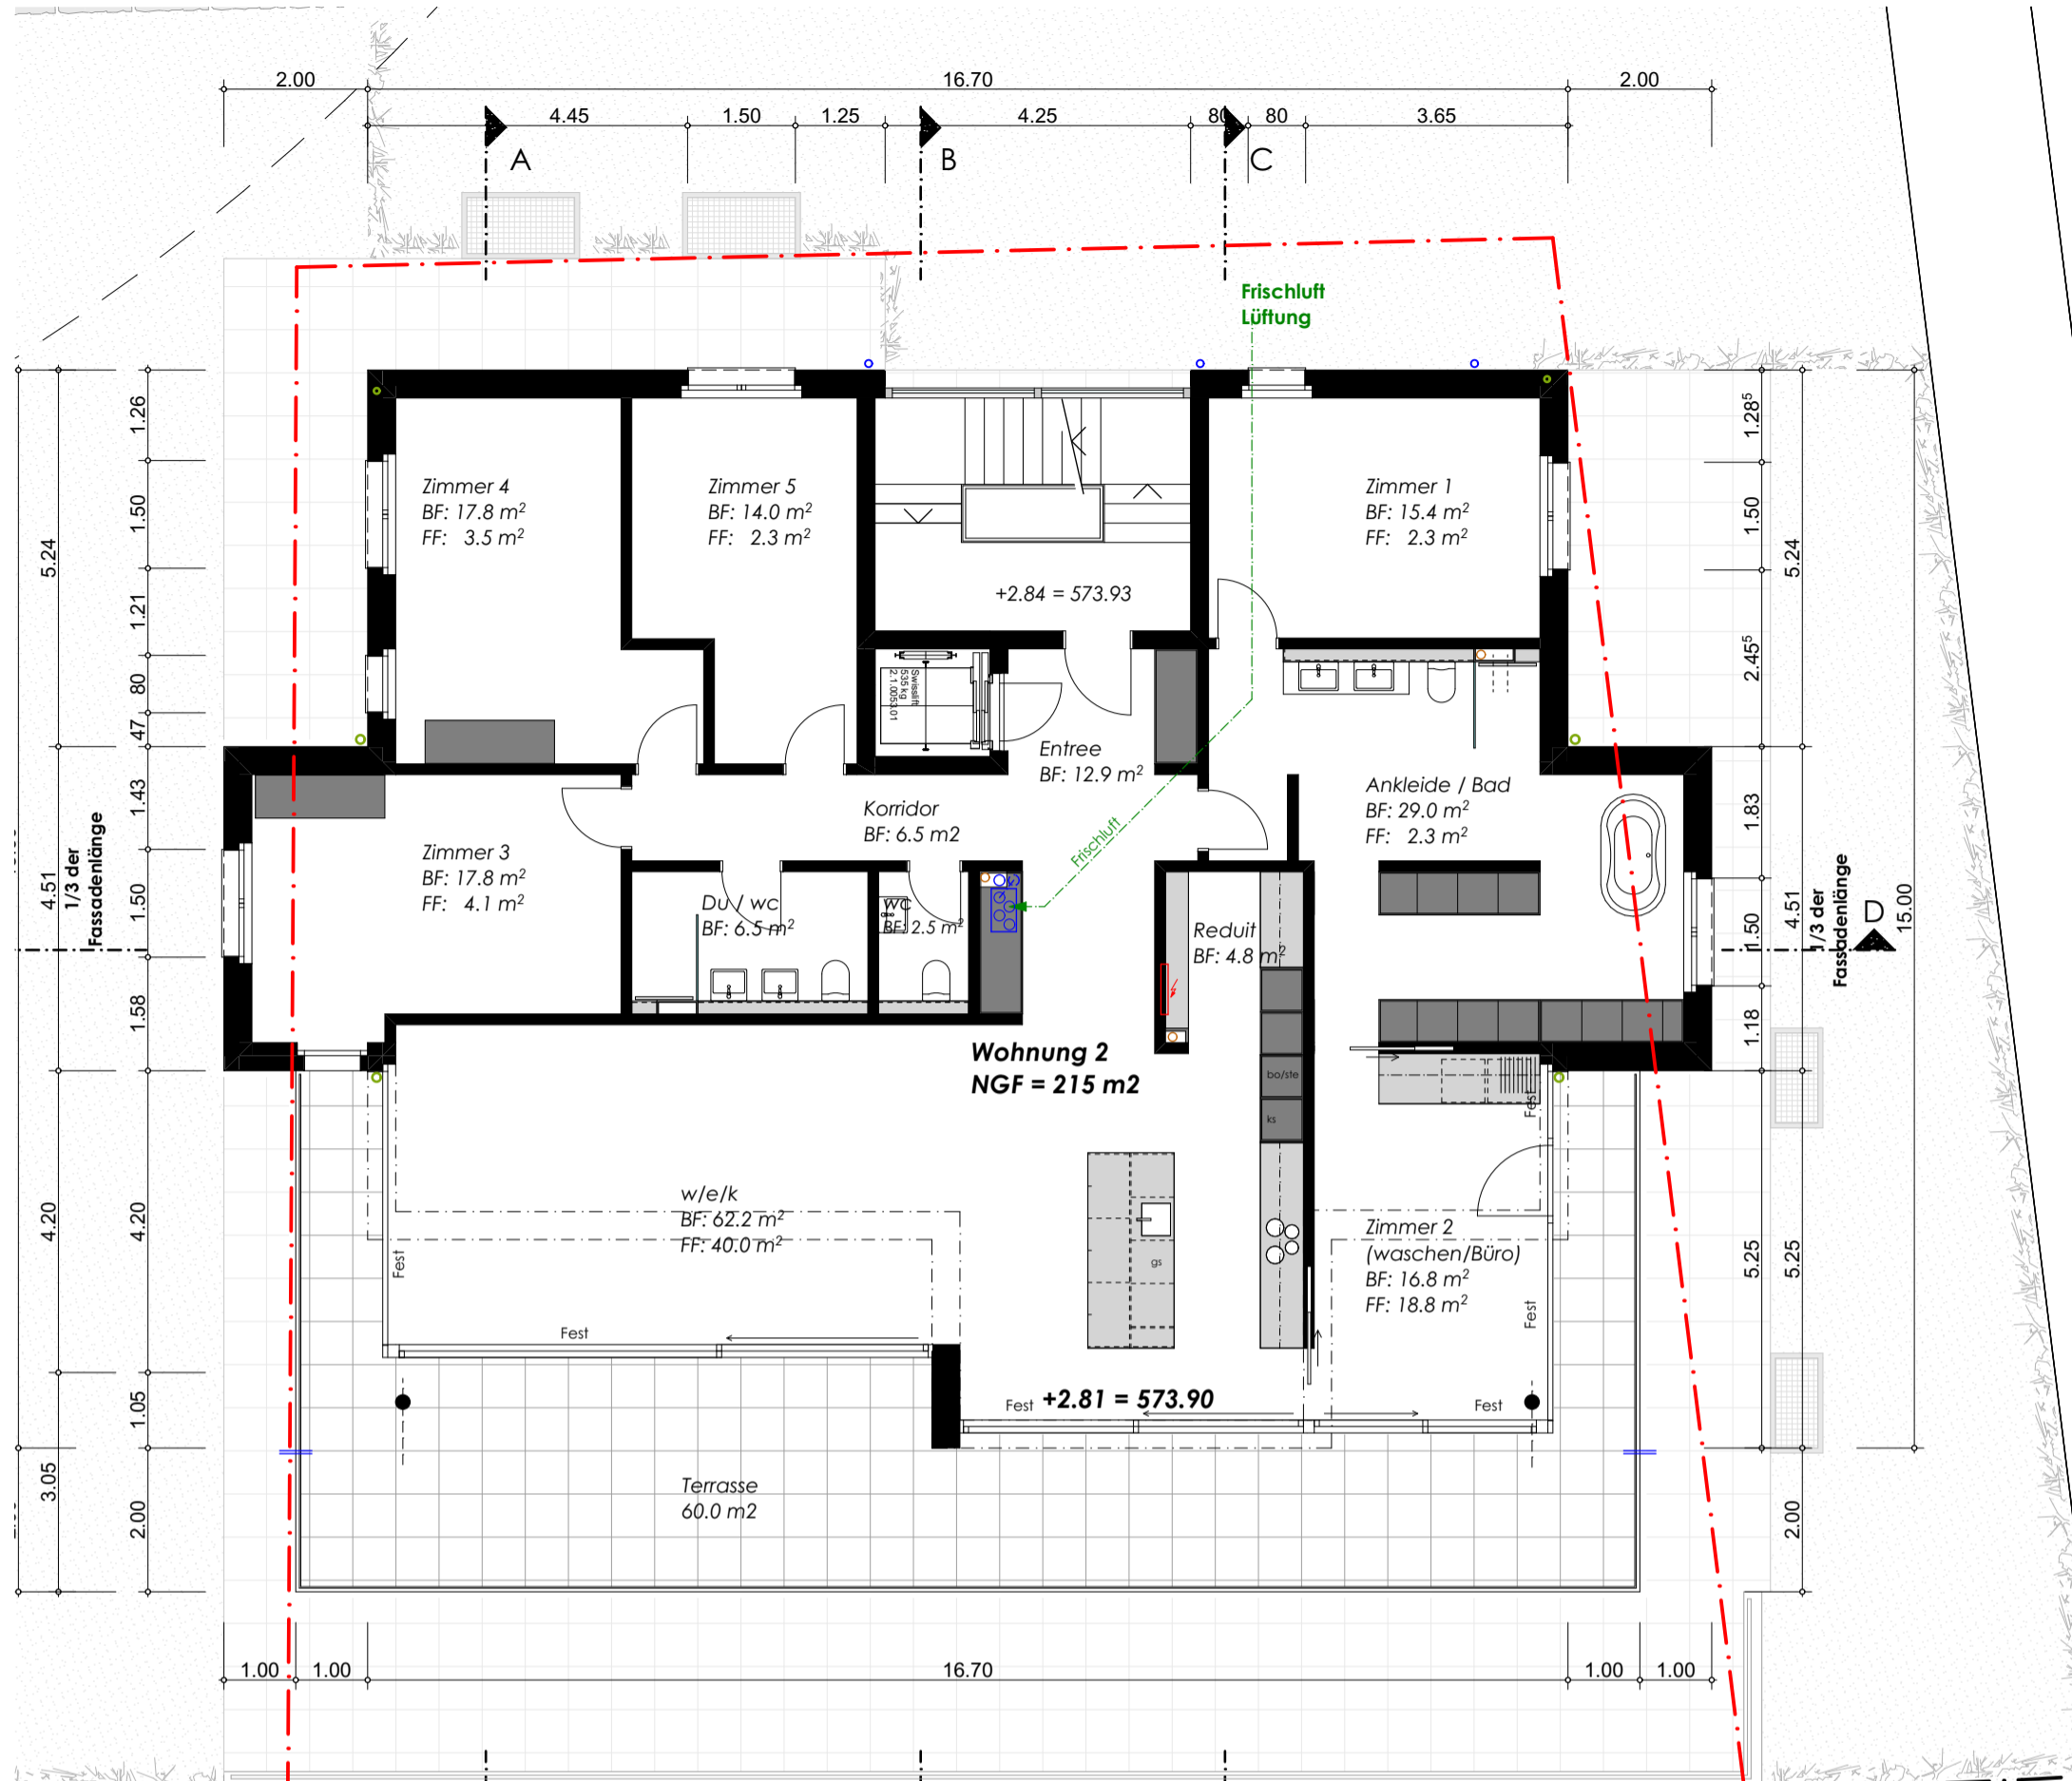


Geisshügelstrasse


<p>Projekt: MFH mit 3 Wohnungen und Un-Garage Geisshügelstrasse 8, 8309 Birchwil b. Nürensdorf</p>	<p>Bauherrschaft: K+W Immobilien AG c/o Widmer Treuhand, 8180 Bülach</p>	<p>Massstab: 1:100 (A3)</p> <p>Gezeichnet: CZ</p>	<p>zh architekten ag dipl. arch. fh</p> <p>thurgauerstrasse 117 8152 glattpark zh@zharchitekten.ch www.zharchitekten.ch</p>
<p>Planbezeichnung: <i>Auflagenbereinigung</i> Grundriss Untergeschoss</p>	<p>Architekten: zharchitekten ag - dipl. arch. fh thurgauerstrasse 117, 8152 glattpark</p>	<p>Datum: 22.09.2020</p> <p>Plannummer: P100_001</p>	




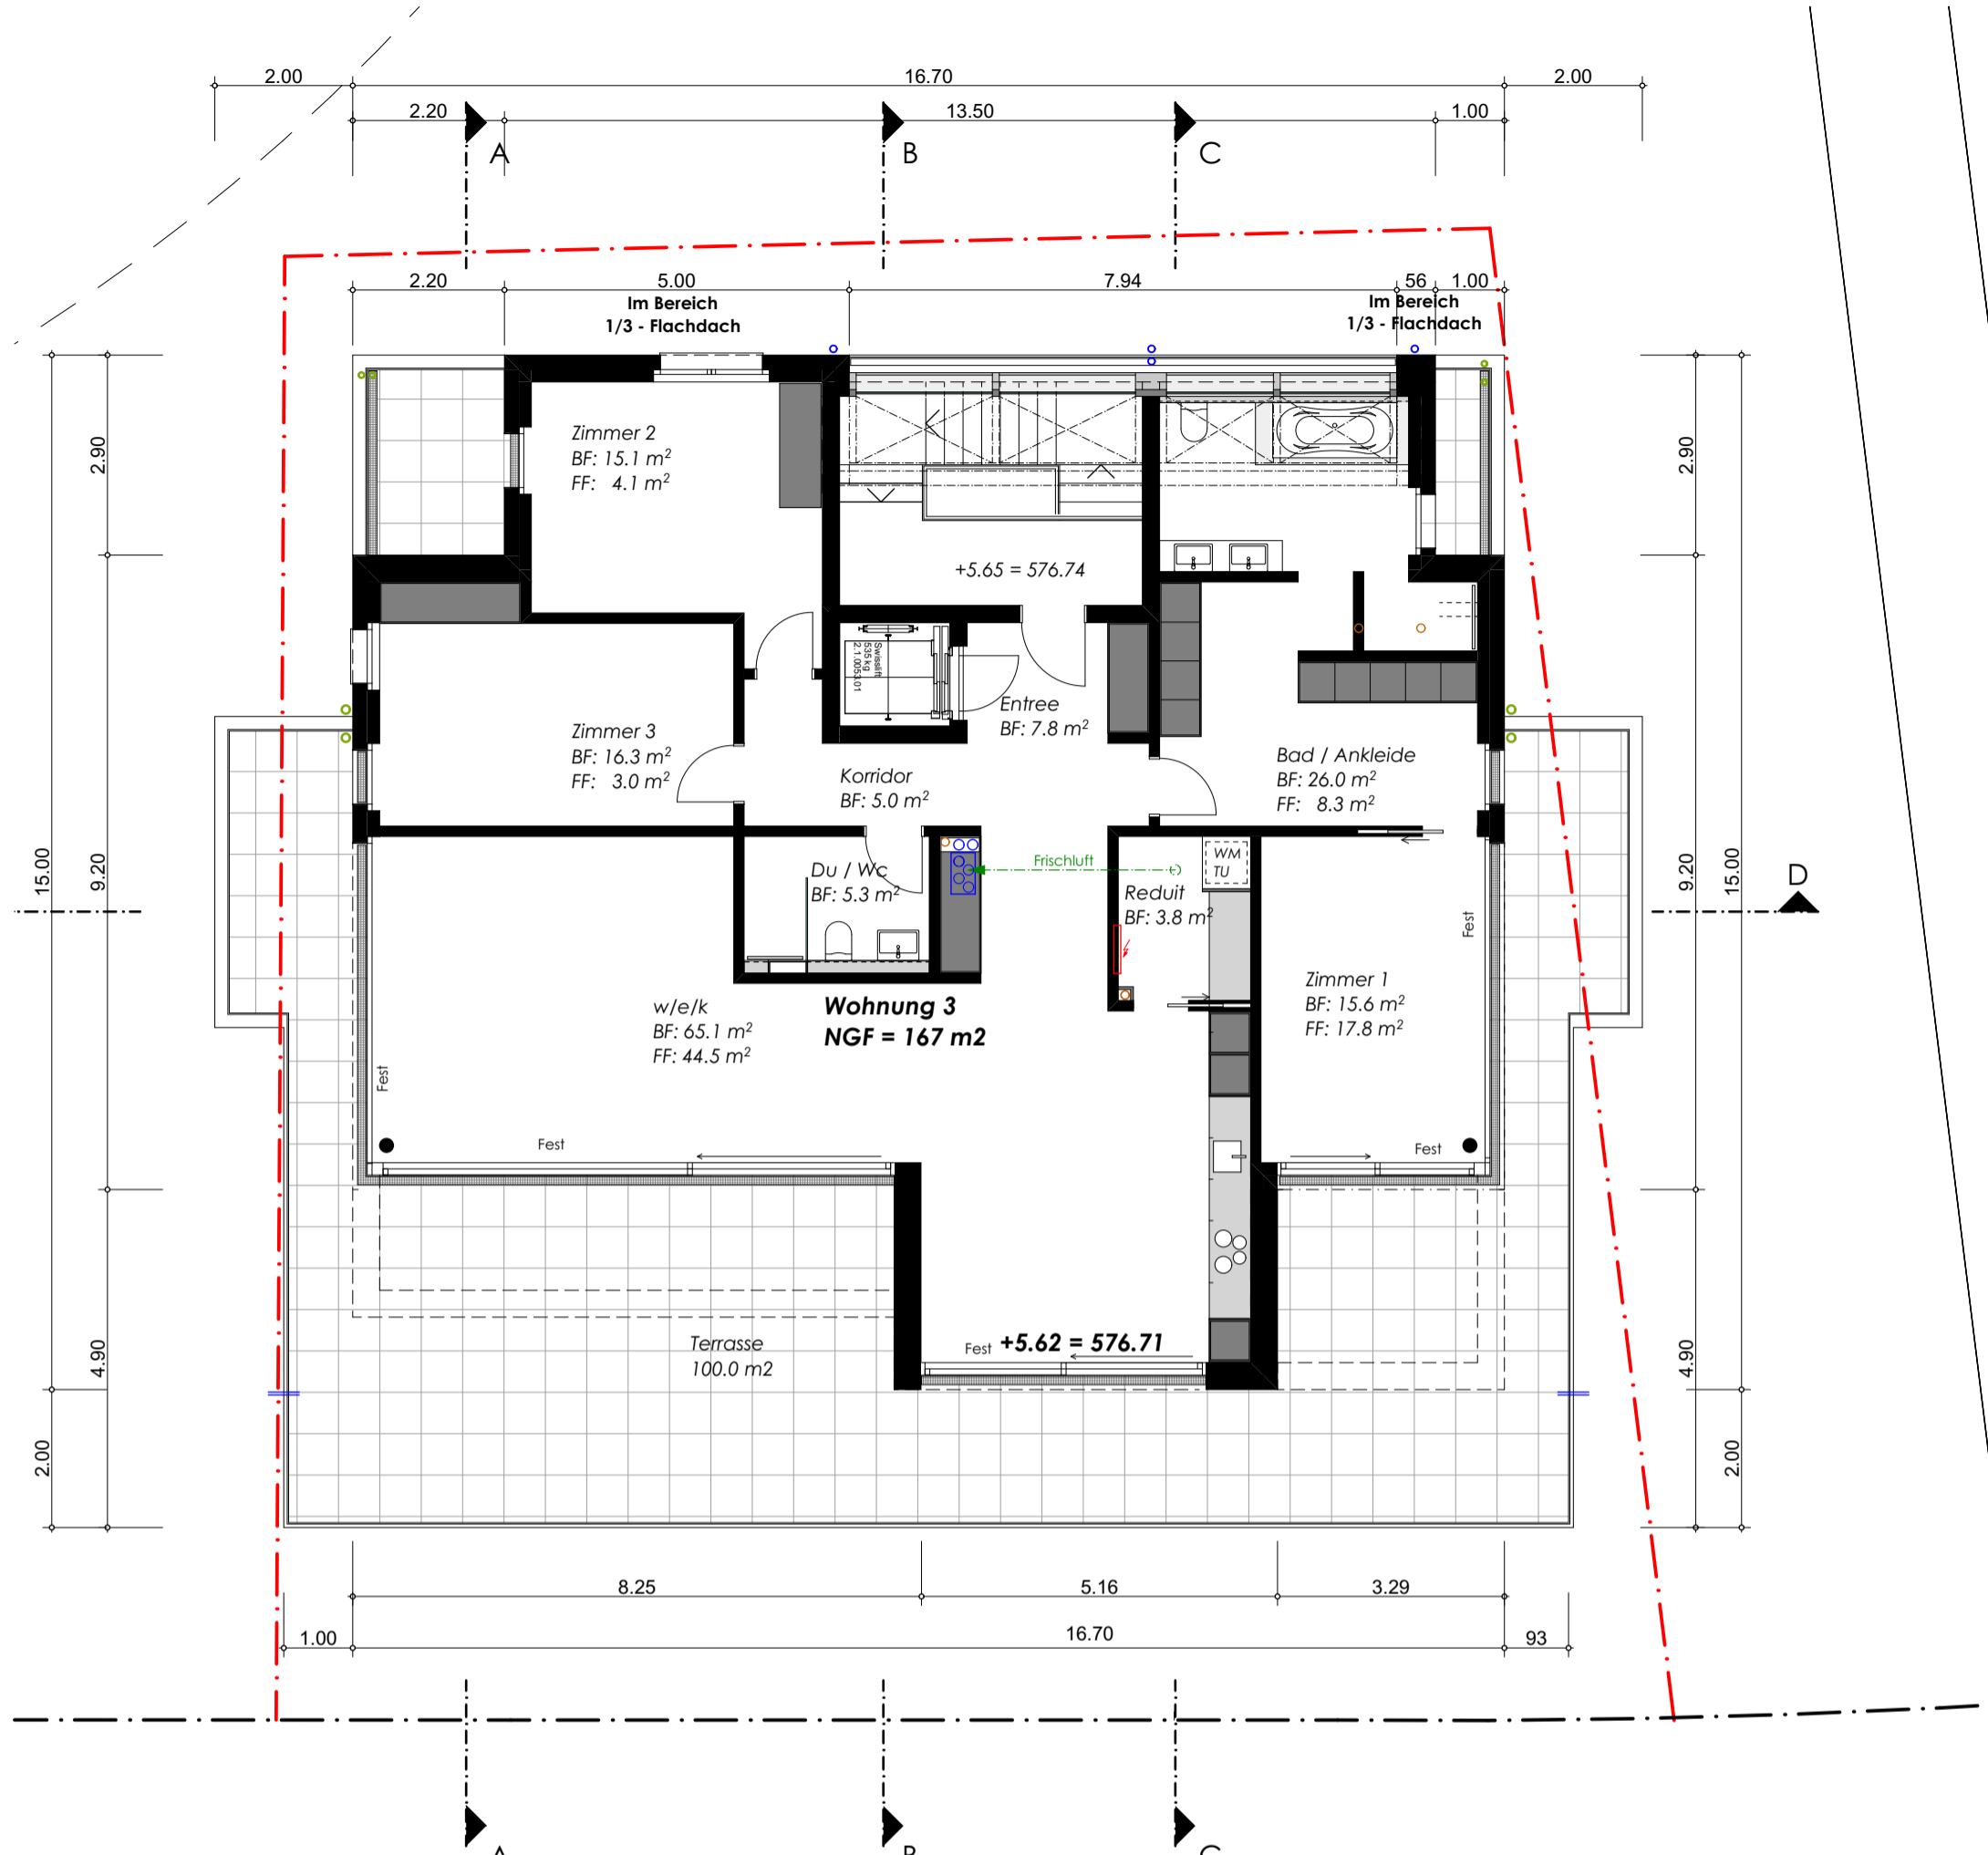
Projekt: MFH mit 3 Wohnungen und Un-Garage Geisshügelstrasse 8, 8309 Birchwil b. Nürensdorf	Bauherrschafft: K+W Immobilien AG c/o Widmer Treuhand, 8180 Bülach	Massstab: 1:100 (A3)	 zh architekten ag dipl. arch. fh thurgauerstrasse 117 8152 glattpark zh@zharchitekten.ch www.zharchitekten.ch
Planbezeichnung: Grundriss Erdgeschoss	Architekten: zharchitekten ag - dipl. arch. fh thurgauerstrasse 117, 8152 glattpark	Gezeichnet: CZ	
<i>Auflagenbereinigung</i>	Datum: 22.09.2020	Plannummer: P100_002	

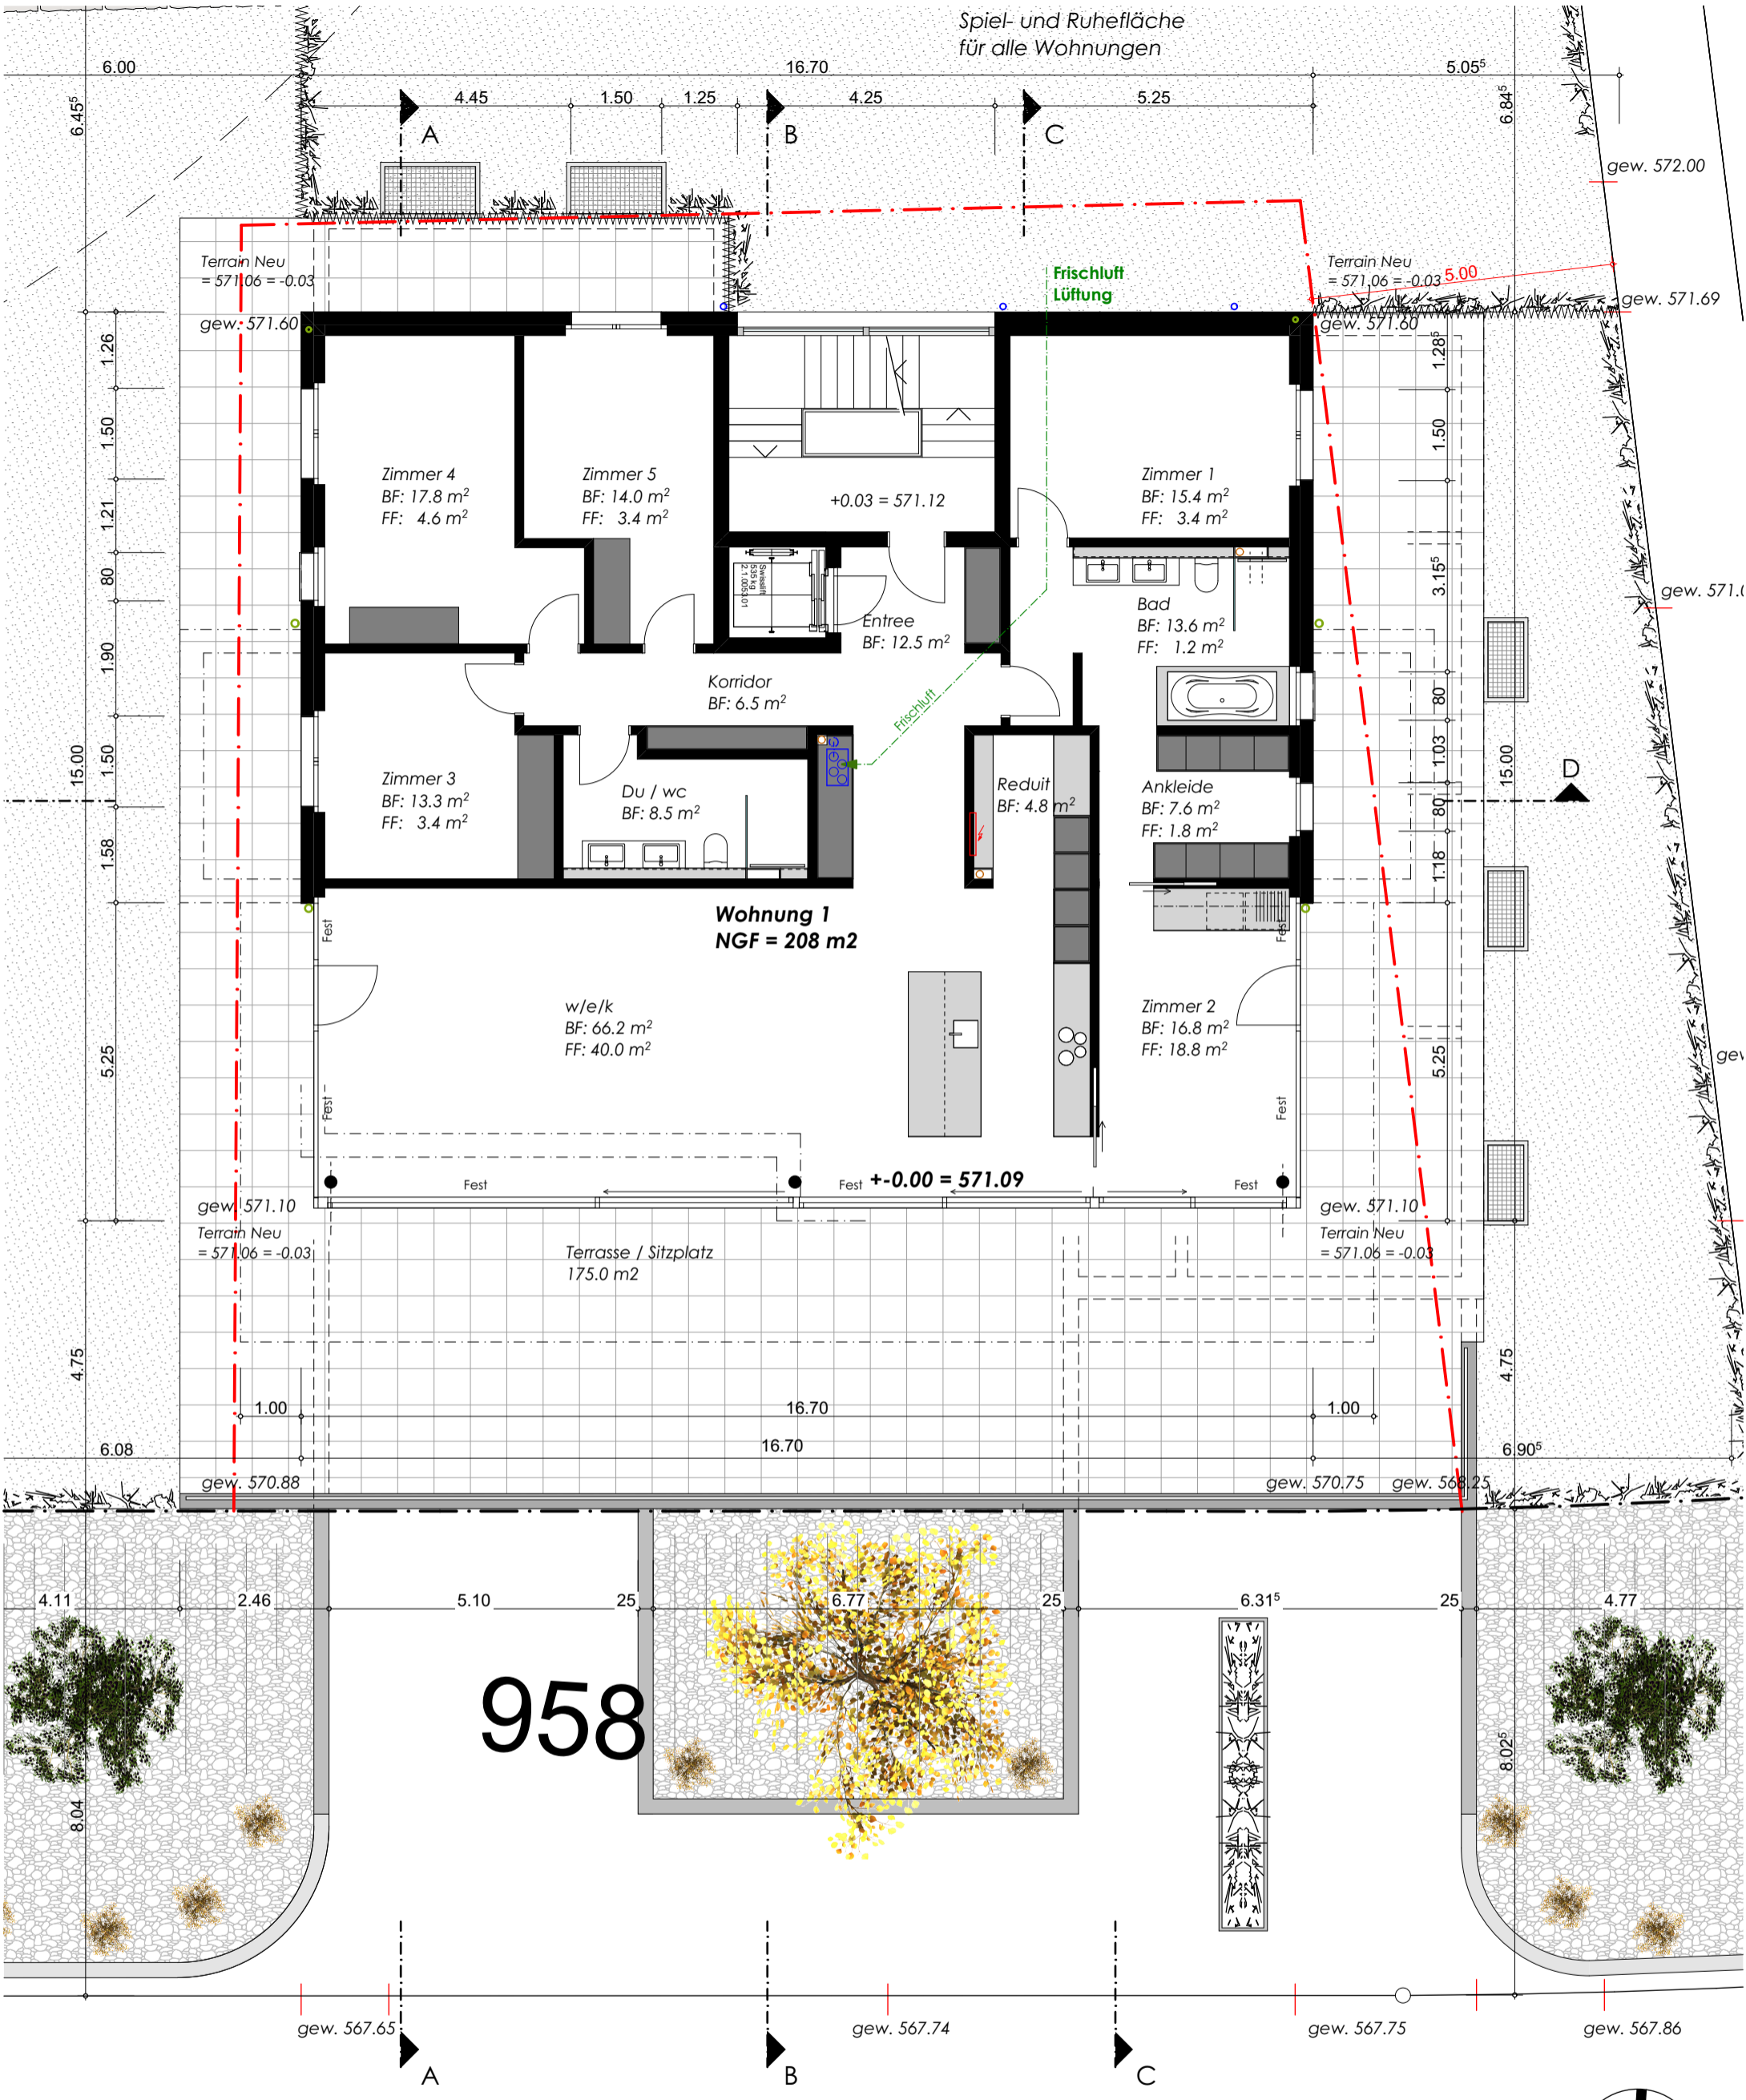


958

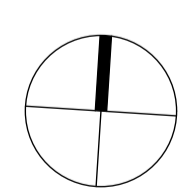


Projekt: MFH mit 3 Wohnungen und Un-Garage Geisshügelstrasse 8, 8309 Birchwil b. Nürensdorf	Bauherrschafft: K+W Immobilien AG c/o Widmer Treuhand, 8180 Bülach	Massstab: 1:100 (A3)	 architekten ag dipl. arch. fh thurgauerstrasse 117 8152 glattpark zh@zharchitekten.ch www.zharchitekten.ch
Planbezeichnung: Grundriss Obergeschoss <i>Auflagenbereinigung</i>	Architekten: zharchitekten ag - dipl. arch. fh thurgauerstrasse 117, 8152 glattpark	Gezeichnet: CZ	
		Datum: 22.09.2020	
		Plannummer: P100_003	





958

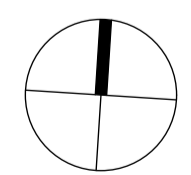


Projekt: MFH mit 3 Wohnungen und Un-Garage Geisshügelstrasse 8, 8309 Birchwil b. Nürensdorf	Bauherrschafft: K+W Immobilien AG c/o Widmer Treuhand, 8180 Bülach	Massstab: 1:100 (A3)	 architekten ag dipl. arch. fh thurgauerstrasse 117 8152 glattpark zh@zharchitekten.ch www.zharchitekten.ch
Planbezeichnung: Grundriss Dachgeschoss	Architekten: zharchitekten ag - dipl. arch. fh thurgauerstrasse 117, 8152 glattpark	Gezeichnet: CZ	
Auflagenbereinigung		Datum: 22.09.2020 Plannummer: P100_004	

Schnitt B-B

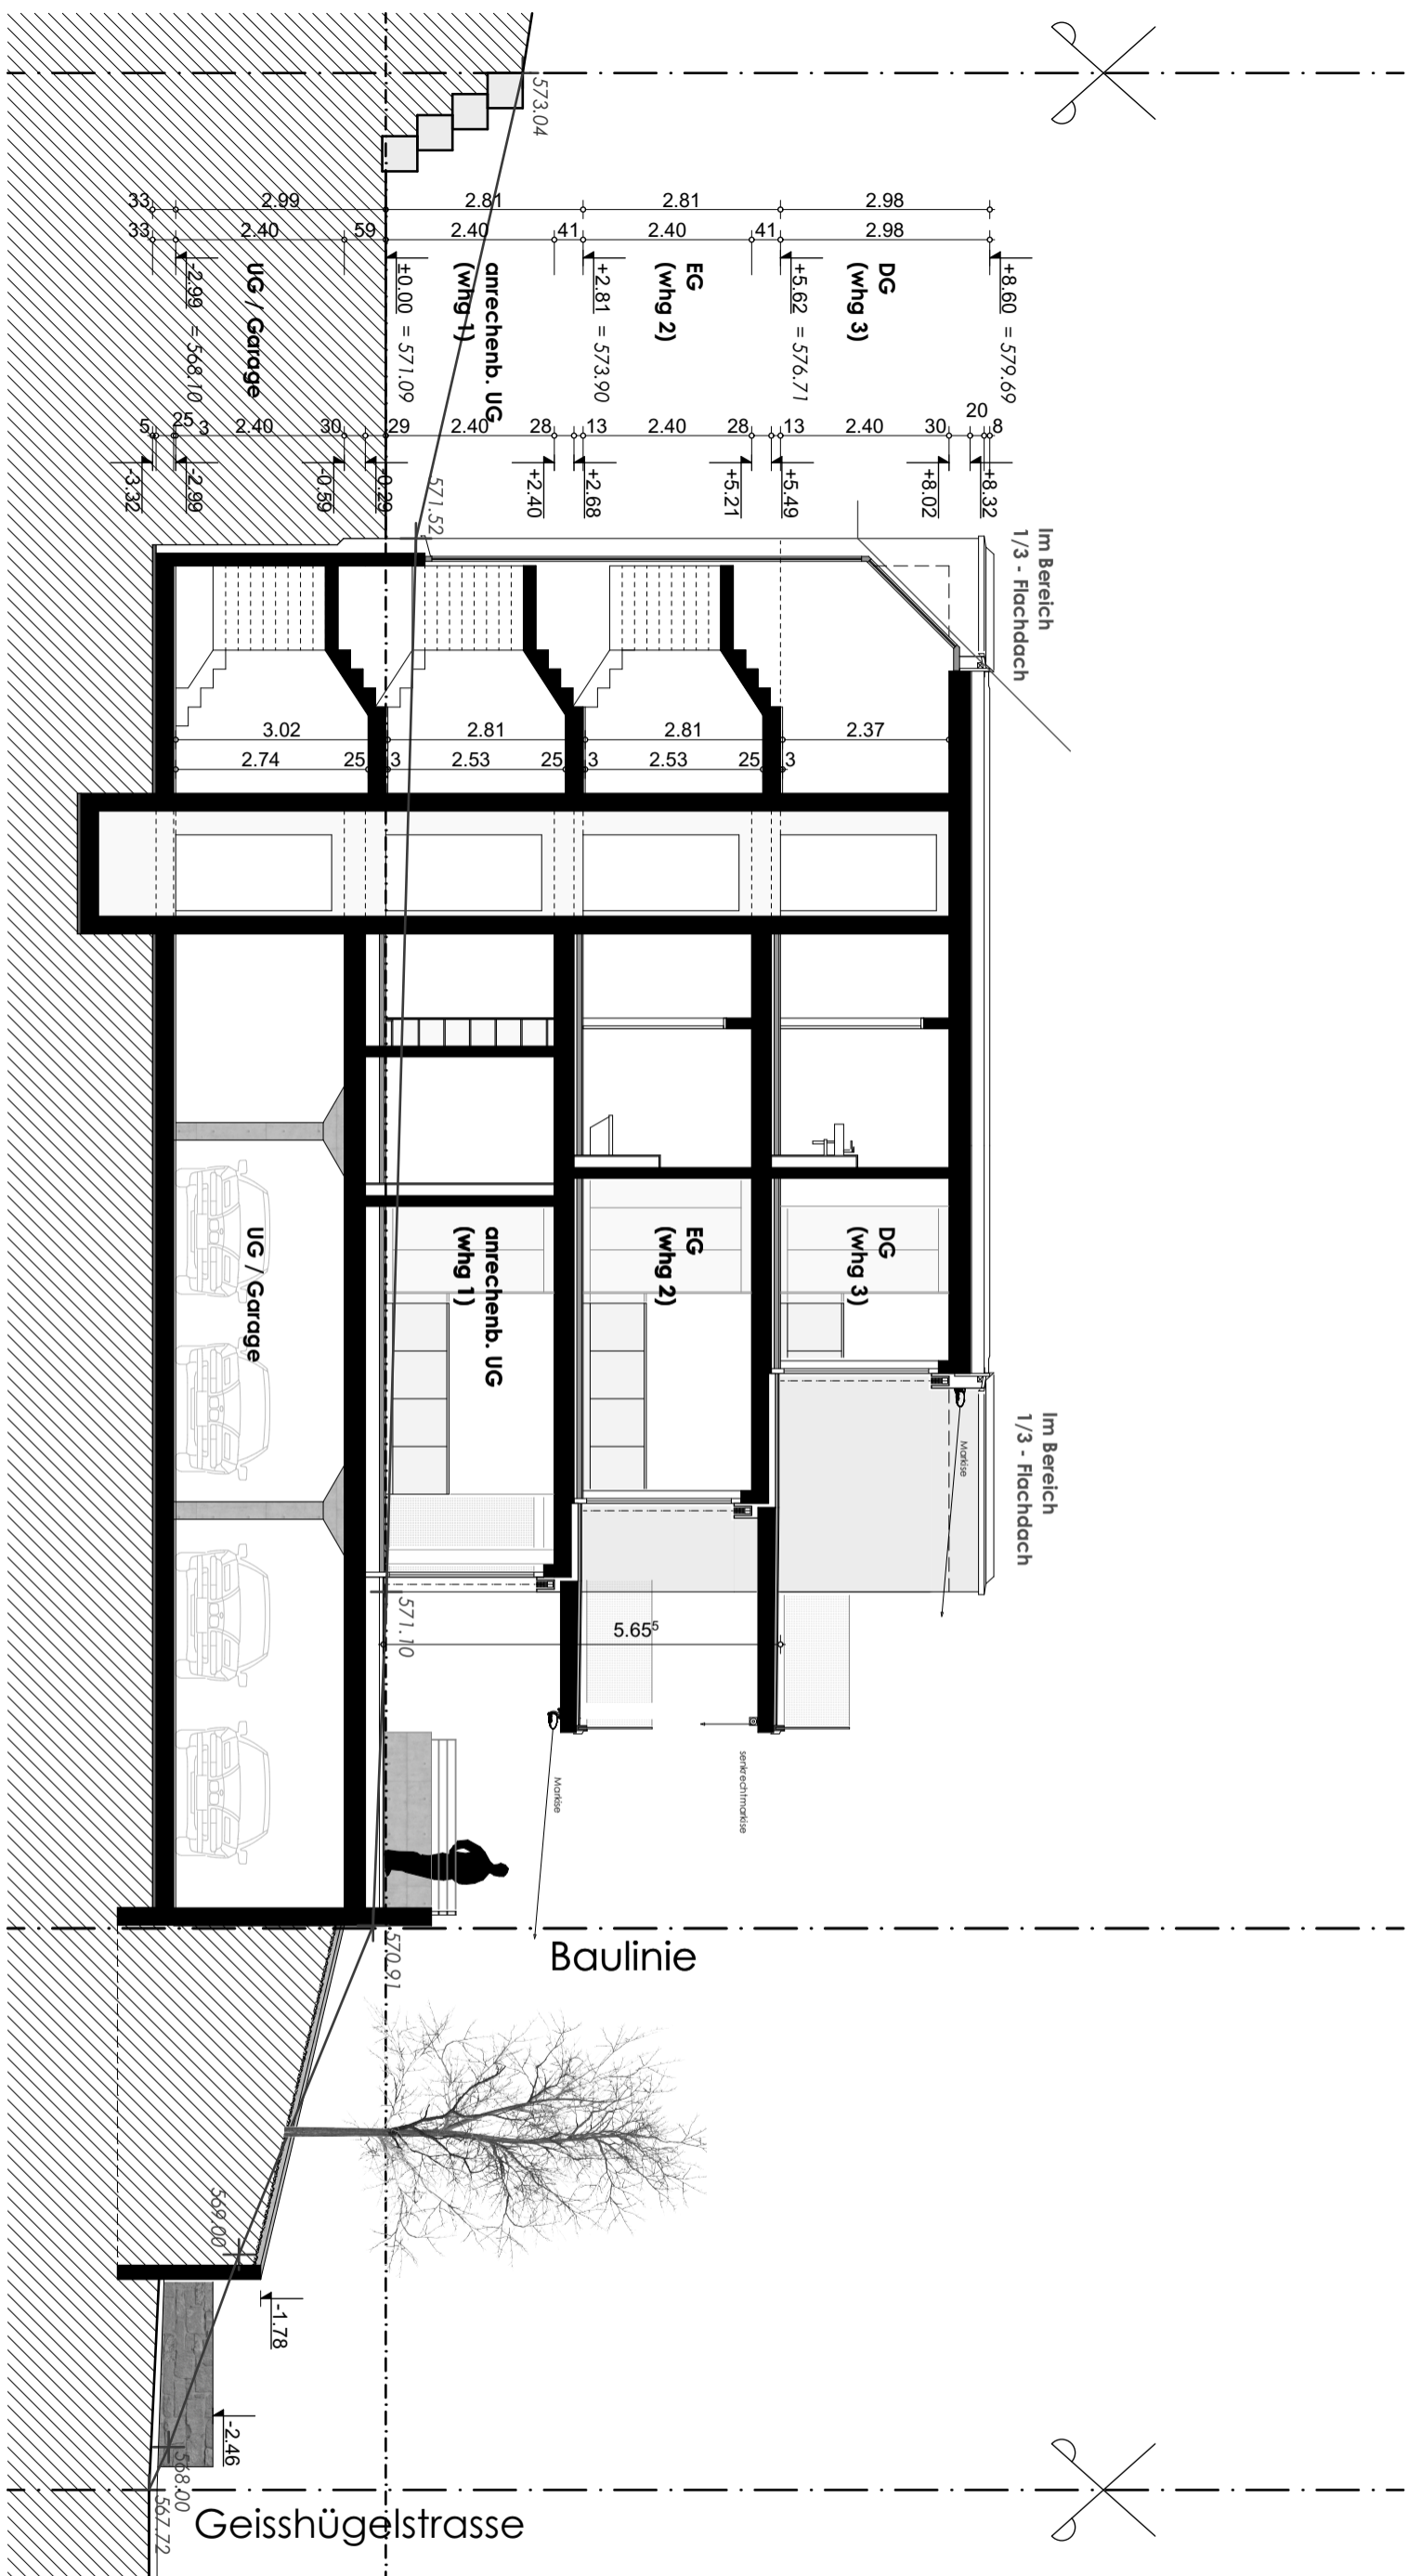

Projekt: MFH mit 3 Wohnungen und Un-Garage Geisshügelstrasse 8, 8309 Birchwil b. Nürensdorf	Bauherrschaft: K+W Immobilien AG c/o Widmer Treuhand, 8180 Bülach	Massstab: 1:100 (A3)	 architekten ag dipl. arch. fh thurgauerstrasse 117 8152 glattpark zh@zharchitekten.ch www.zharchitekten.ch
Planbezeichnung: Schnitt B-B	Architekten: zharchitekten ag - dipl. arch. fh thurgauerstrasse 117, 8152 glattpark	Gezeichnet: CZ	
<i>Auflagenbereinigung</i>	Datum: 22.09.2020	Plannummer: P100_006	


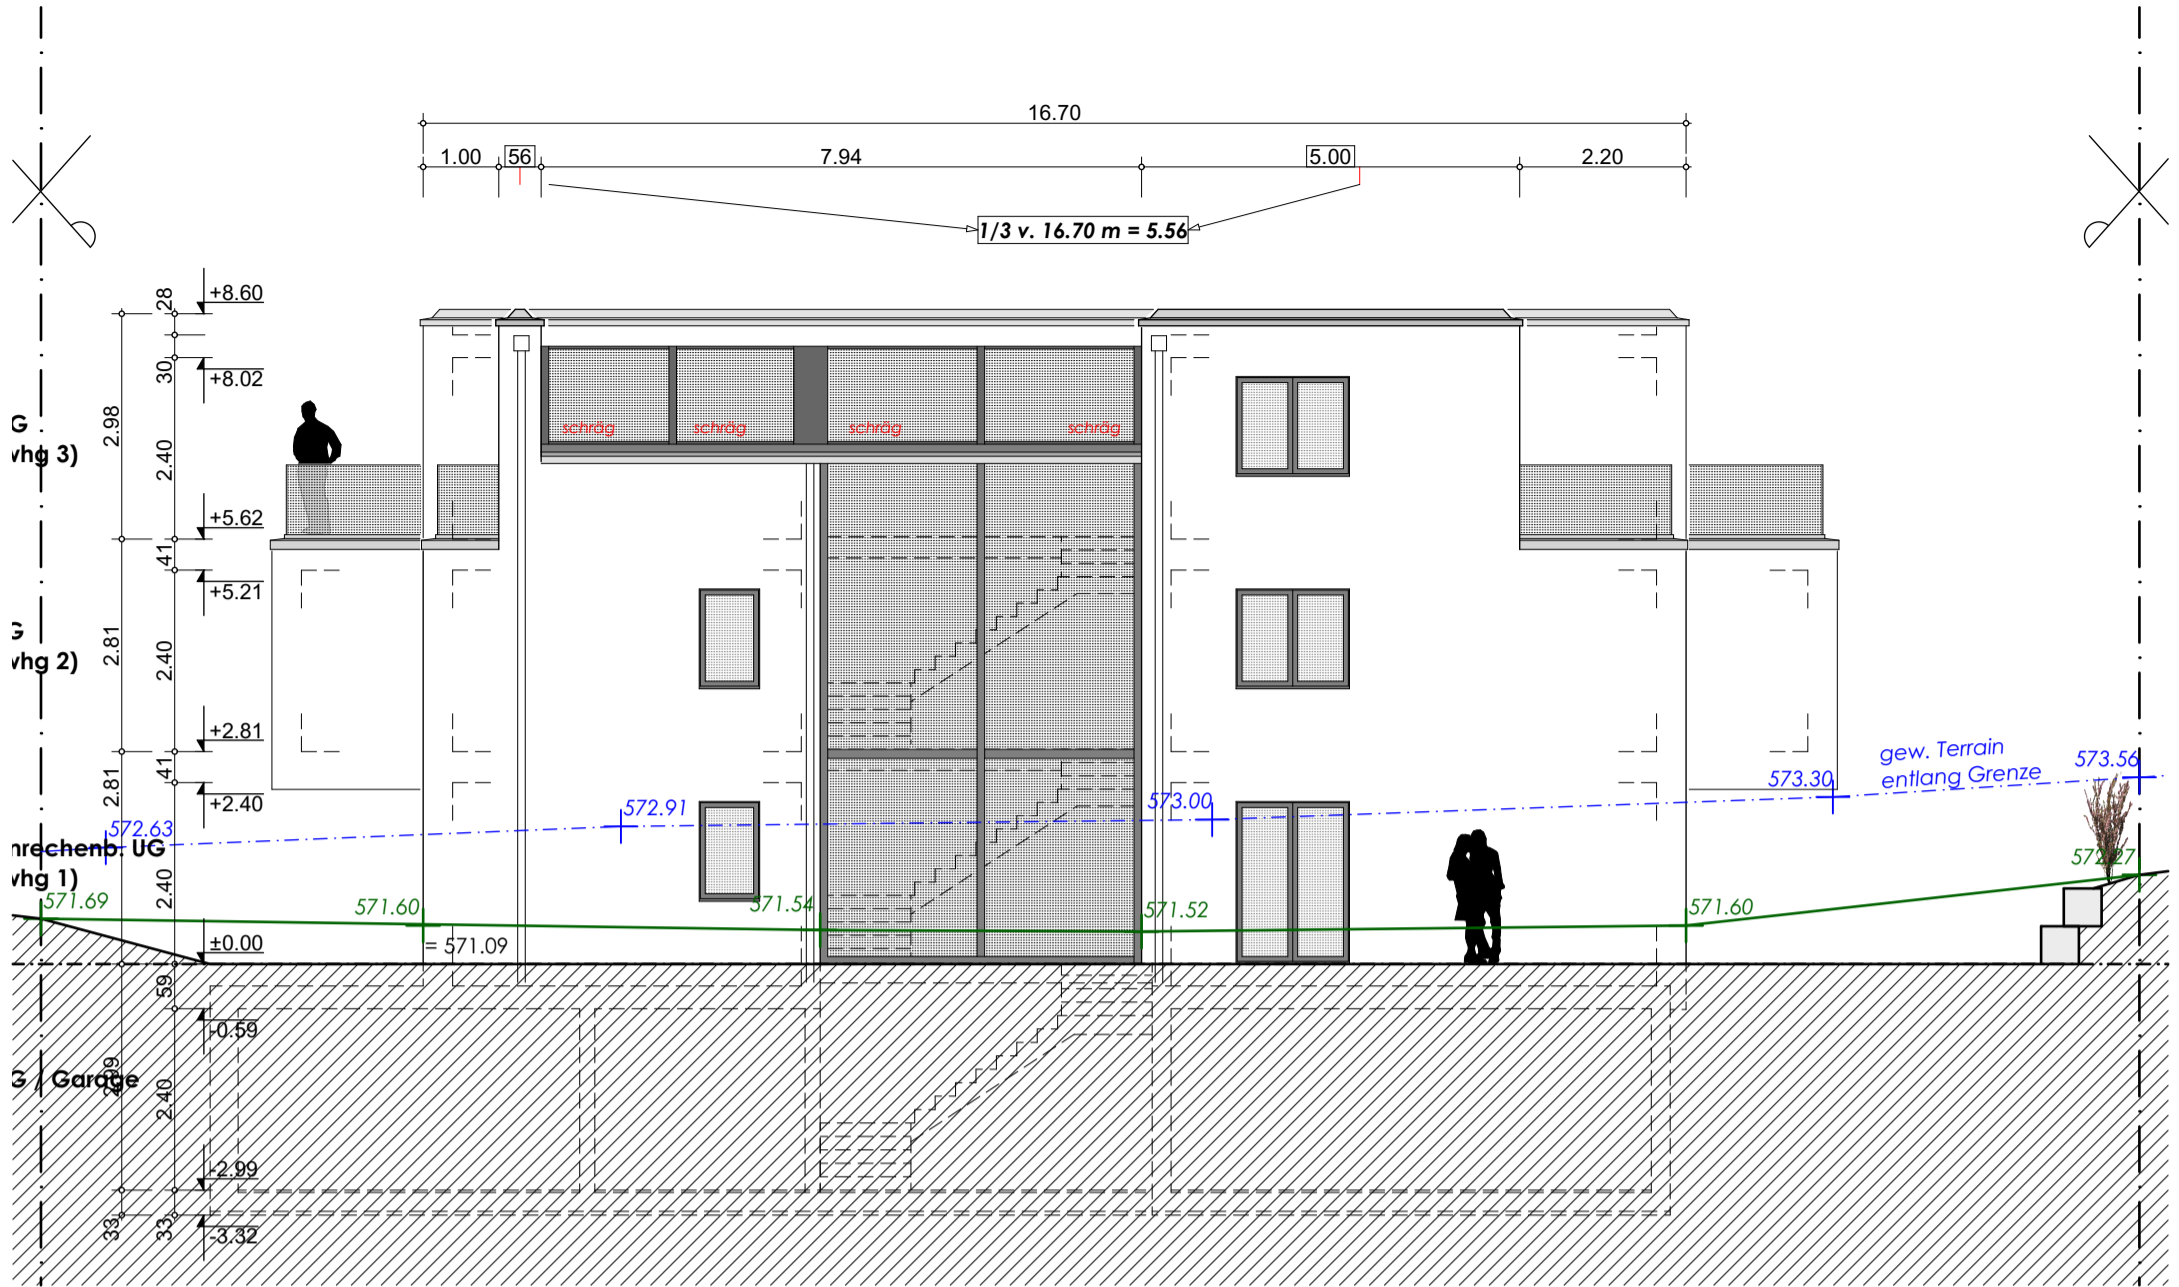



Nordfassade



Südfassade

<p>Projekt: MFH mit 3 Wohnungen und Un-Garage Geisshügelstrasse 8, 8309 Birchwil b. Nürensdorf</p>	<p>Bauherrschaft: K+W Immobilien AG c/o Widmer Treuhand, 8180 Bülach</p>	<p>Massstab: 1:200 (A3)</p> <p>Gezeichnet: CZ</p>	<p>zh architekten ag dipl. arch. fh</p> <p>thurgauerstrasse 117 8152 glattpark zh@zharchitekten.ch www.zharchitekten.ch</p>
<p>Planbezeichnung: Fassaden Nord/Süd</p> <p style="color: red;">Auflagenbereinigung</p>	<p>Architekten: zharchitekten ag - dipl. arch. fh thurgauerstrasse 117, 8152 glattpark</p>	<p>Datum: 22.09.2020</p> <p>Plannummer: P100_009</p>	

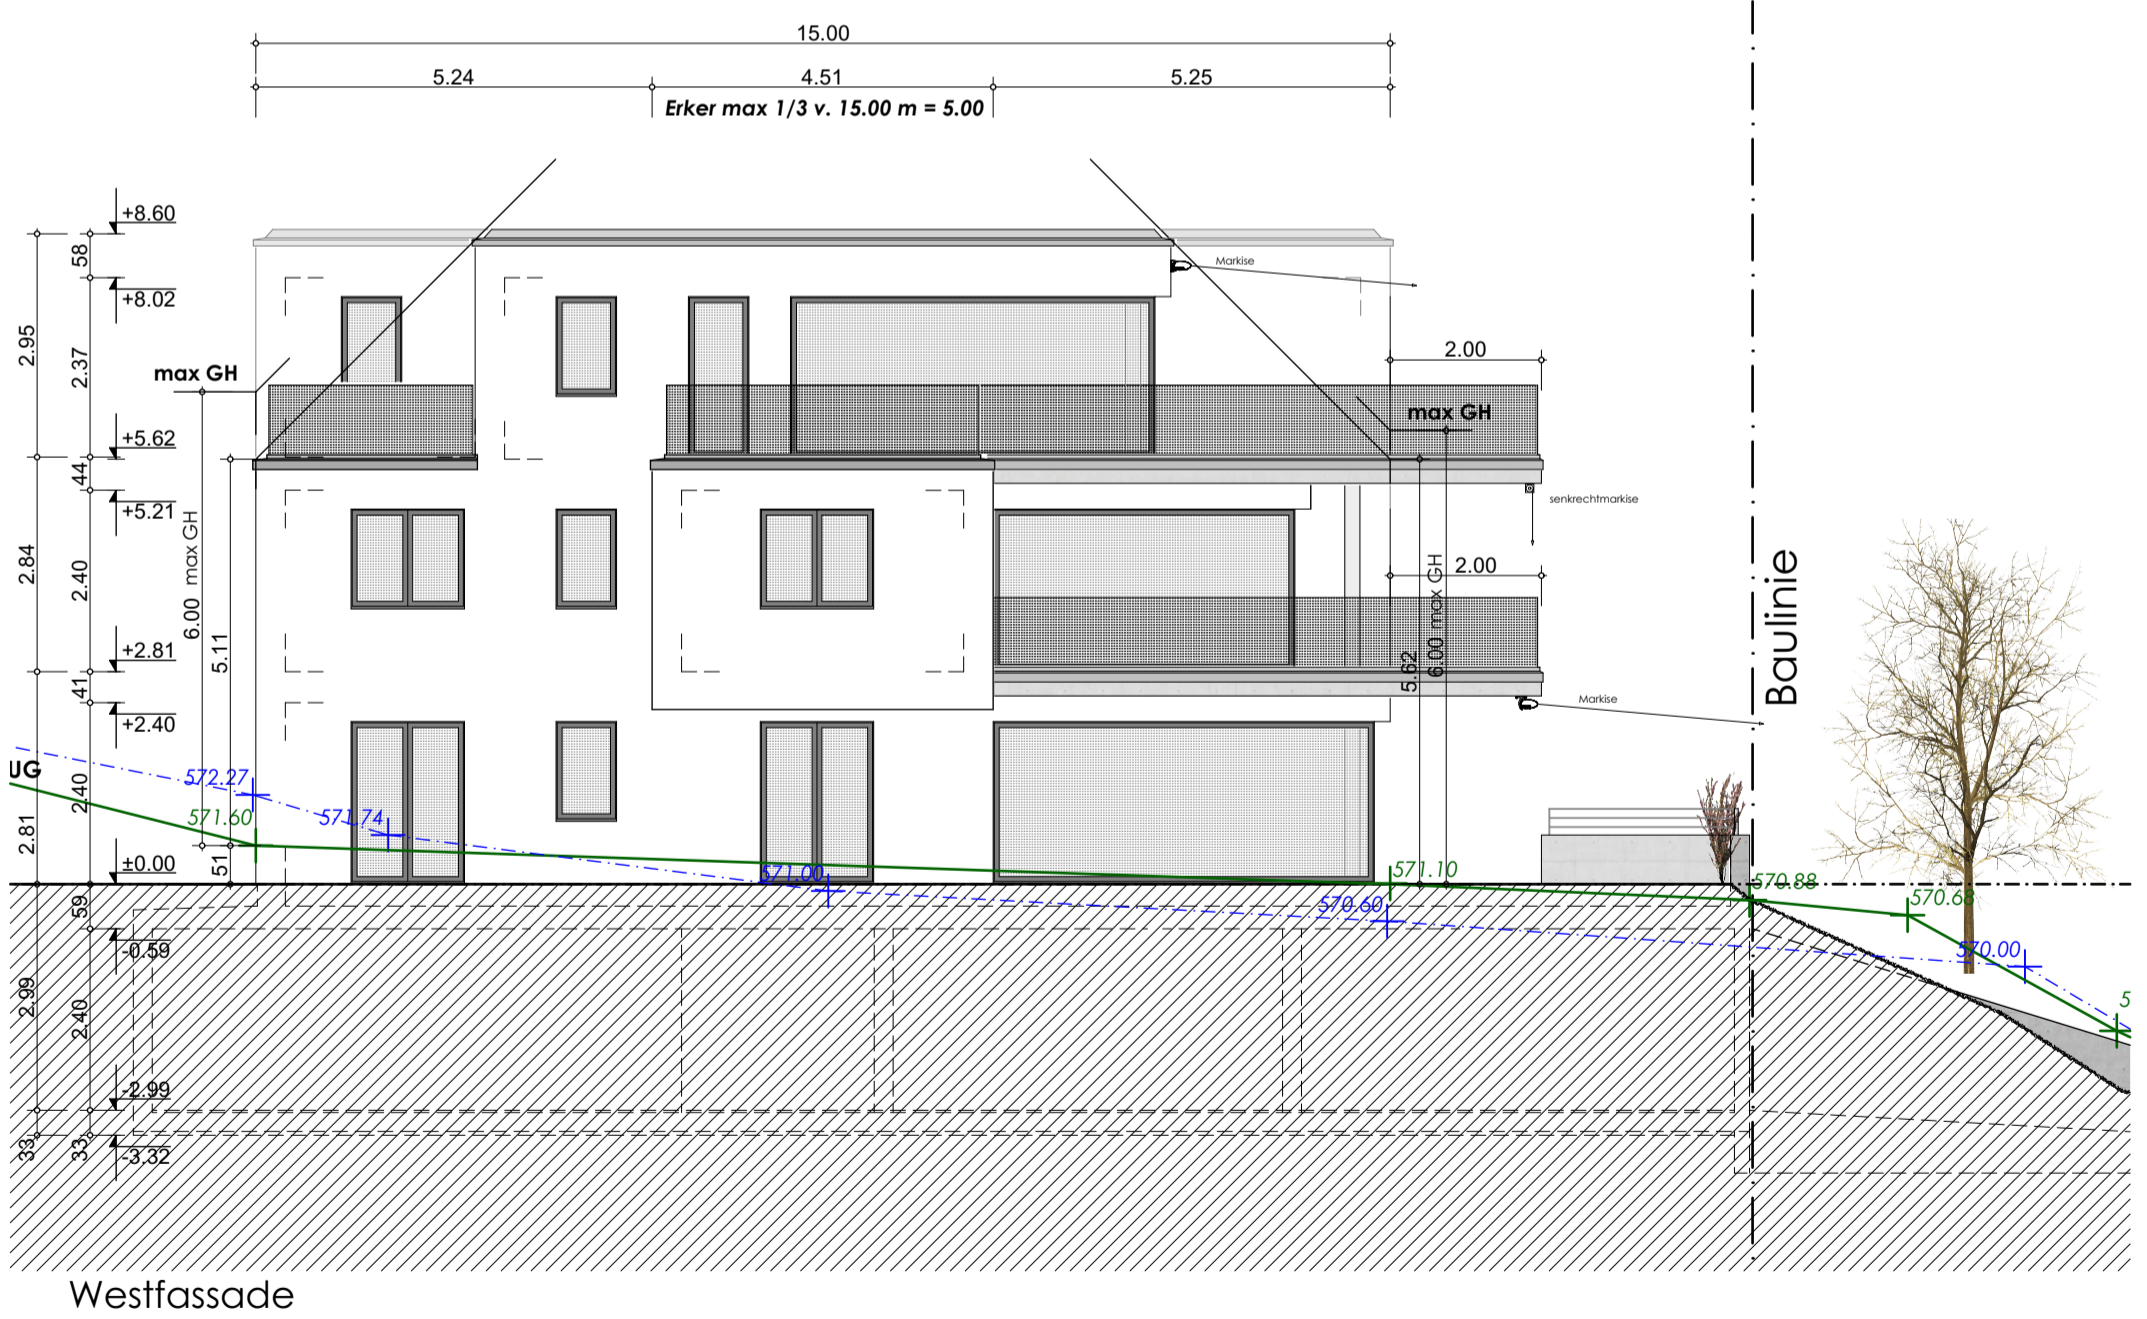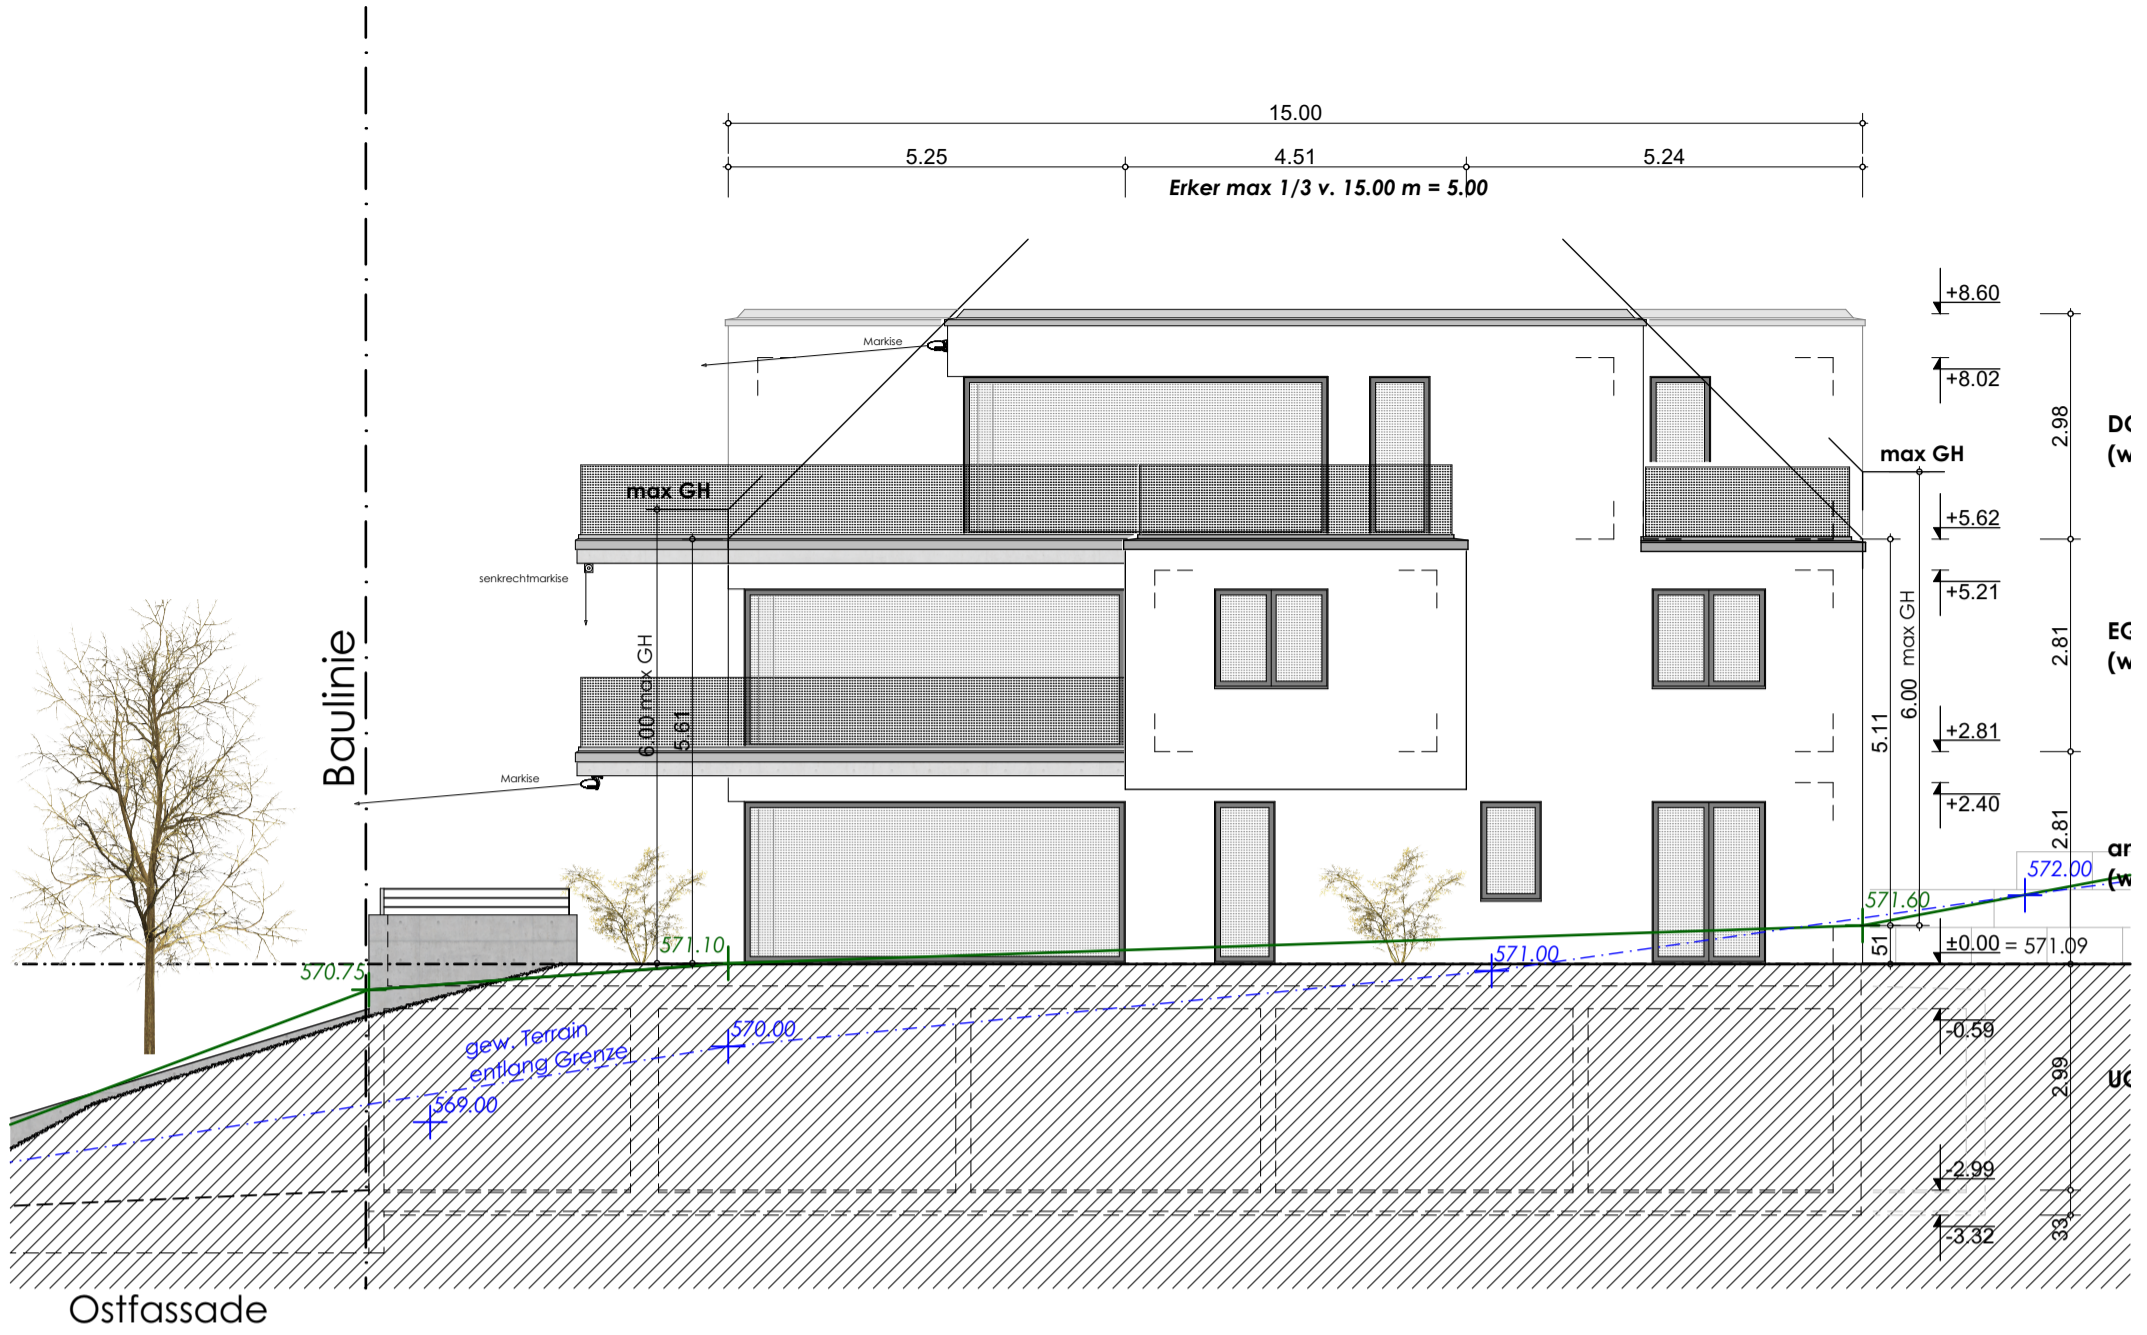

Projekt: MFH mit 3 Wohnungen und Un-Garage Geisshügelstrasse 8, 8309 Birchwil b. Nürensdorf	Bauherrschaft: K+W Immobilien AG c/o Widmer Treuhand, 8180 Bülach	Massstab: 1:200 (A3)	 zh architekten ag dipl. arch. fh thurgauerstrasse 117 8152 glattpark zh@zharchitekten.ch www.zharchitekten.ch
Planbezeichnung: Fassaden Ost/West	Architekten: zharchitekten ag - dipl. arch. fh thurgauerstrasse 117, 8152 glattpark	Gezeichnet: CZ	
<i>Auflagenbereinigung</i>		Datum: 22.09.2020	
		Plannummer: P100_010	



Geisshügelstrasse

- Wohnung 3 - Keller 17.8 m²
- Wohnung 2 - Keller 17.5 m²
- Wohnung 1 - Keller 17.3 m²

Stockwerkeigentümerpläne MFH 3 whg, Geisshügelstrasse 8, 8309 Birchwil

Bauherrschaft:
K+W Immobilien AG - c/o Widmer Treuhand, 8180 Bülach

Masstab:
1:200 / A4

Architekten:
zharchitekten ag - dipl. arch. fh - thurgauerstrasse 117, 8152 glattpark

Datum:
27.04.2021

UNTERGESCHOSS

Plannummer:
stw001

zh

architekten ag
dipl. arch. fh

thurgauerstrasse 117
8152 glattpark

zh@zharchitekten.ch
www.zharchitekten.ch



Geisshügelstrasse

- Wohnung 3
- Wohnung 2
- Wohnung 1
- Landanteil 370 m²
- Anteil Terrassenplatten 188 m²

Stockwerkeigentümerpläne MFH 3 whg, Geisshügelstrasse 8, 8309 Birchwil		<div style="font-size: 2em; font-weight: bold; margin-bottom: 10px;">zh</div> architekten ag dipl. arch. fh thurgauerstrasse 117 8152 glattpark zh@zharchitekten.ch www.zharchitekten.ch
Bauherrschaft: K+W Immobilien AG - c/o Widmer Treuhand, 8180 Bülach	Massstab: 1:200 / A4	
Architekten: zharchitekten ag - dipl. arch. fh - thurgauerstrasse 117, 8152 glattpark	Datum: 27.04.2021	
ERDGESCHOSS	Plannummer: stw002	



- Wohnung 3
- Wohnung 2 - Terrasse 60 m²
- Wohnung 1

Stockwerkeigentümerpläne MFH 3 whg, Geisshügelstrasse 8, 8309 Birchwil

Bauherrschaft:
K+W Immobilien AG - c/o Widmer Treuhand, 8180 Bülach

Masstab:
1:200 / A4

Architekten:
zharchitekten ag - dipl. arch. fh - thurgauerstrasse 117, 8152 glattpark

Datum:
27.04.2021

OBERGESCHOSS

Plannummer:
stw003

zh

architekten ag
dipl. arch. fh

thurgauerstrasse 117
8152 glattpark

zh@zharchitekten.ch
www.zharchitekten.ch



- Wohnung 3 - Terrasse 107 m²
- Wohnung 2
- Wohnung 1

Stockwerkeigentümerpläne MFH 3 whg, Geisshügelstrasse 8, 8309 Birchwil

Bauherrschaft:
K+W Immobilien AG - c/o Widmer Treuhand, 8180 Bülach

Masstab:
1:200 / A4

Architekten:
zharchitekten ag - dipl. arch. fh - thurgauerstrasse 117, 8152 glattpark

Datum:
27.04.2021

DACHGESCHOSS

Plannummer:
stw004

zh

architekten ag
dipl. arch. fh

thurgauerstrasse 117
8152 glattpark

zh@zharchitekten.ch
www.zharchitekten.ch