




Haus	NGF beheizt	Keller
1	263 m <sup>2</sup>	70 m <sup>2</sup>
2	263 m <sup>2</sup>	70 m <sup>2</sup>
3	270.5 m <sup>2</sup>	70 m <sup>2</sup>
4	270.5 m <sup>2</sup>	70 m <sup>2</sup>


Pool ist optional.

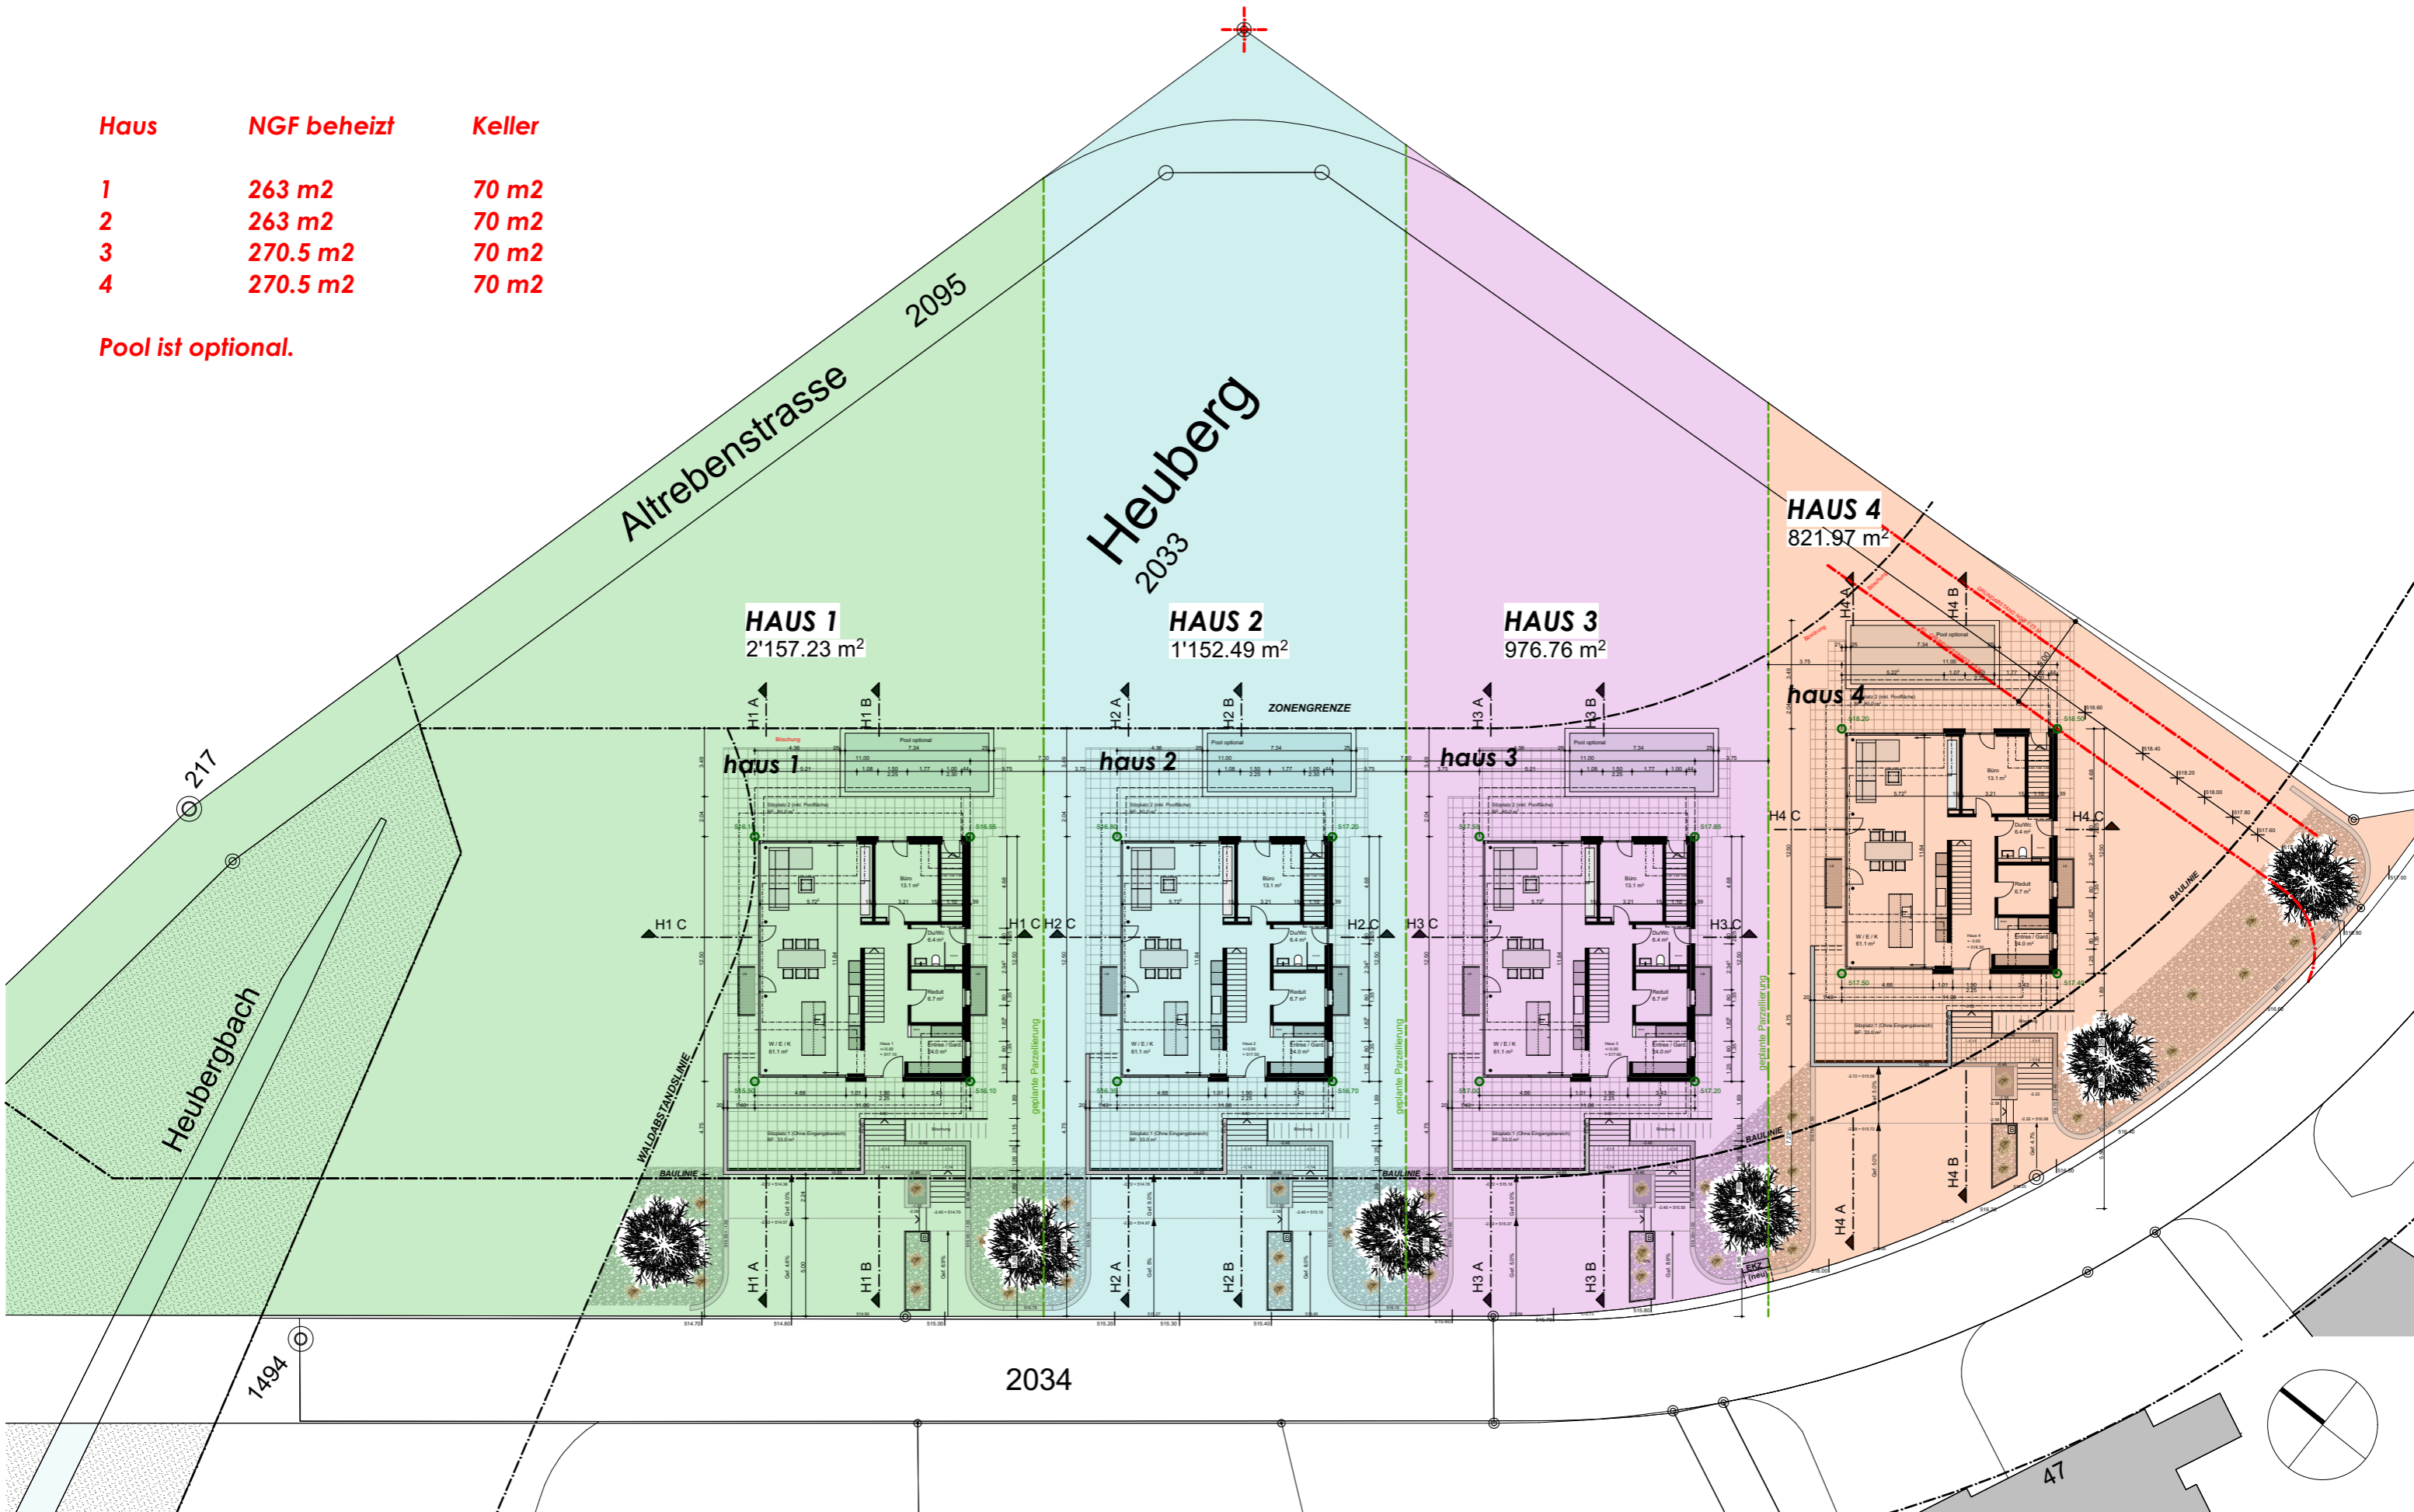


<p>Überbauung Altrebenstrasse, 8185 Winkel</p> <p>Übersichtsplan Erdgeschoss Haus 1-4 mit Grundstücksflächen (gesamt; alle Zonen)</p>	<p>MASSSTAB: 1_300</p>	<p><b>zh</b> architekten ag dipl. arch. fh</p> <p>thurgauerstrasse 117 8152 glattpark zh@zharchitekten.ch www.zharchitekten.ch</p>
	<p>GEZEICHNET: CZ</p>	
	<p>DATUM: 24.03.2020</p>	
	<p>PlanNr: VP300-101</p>	

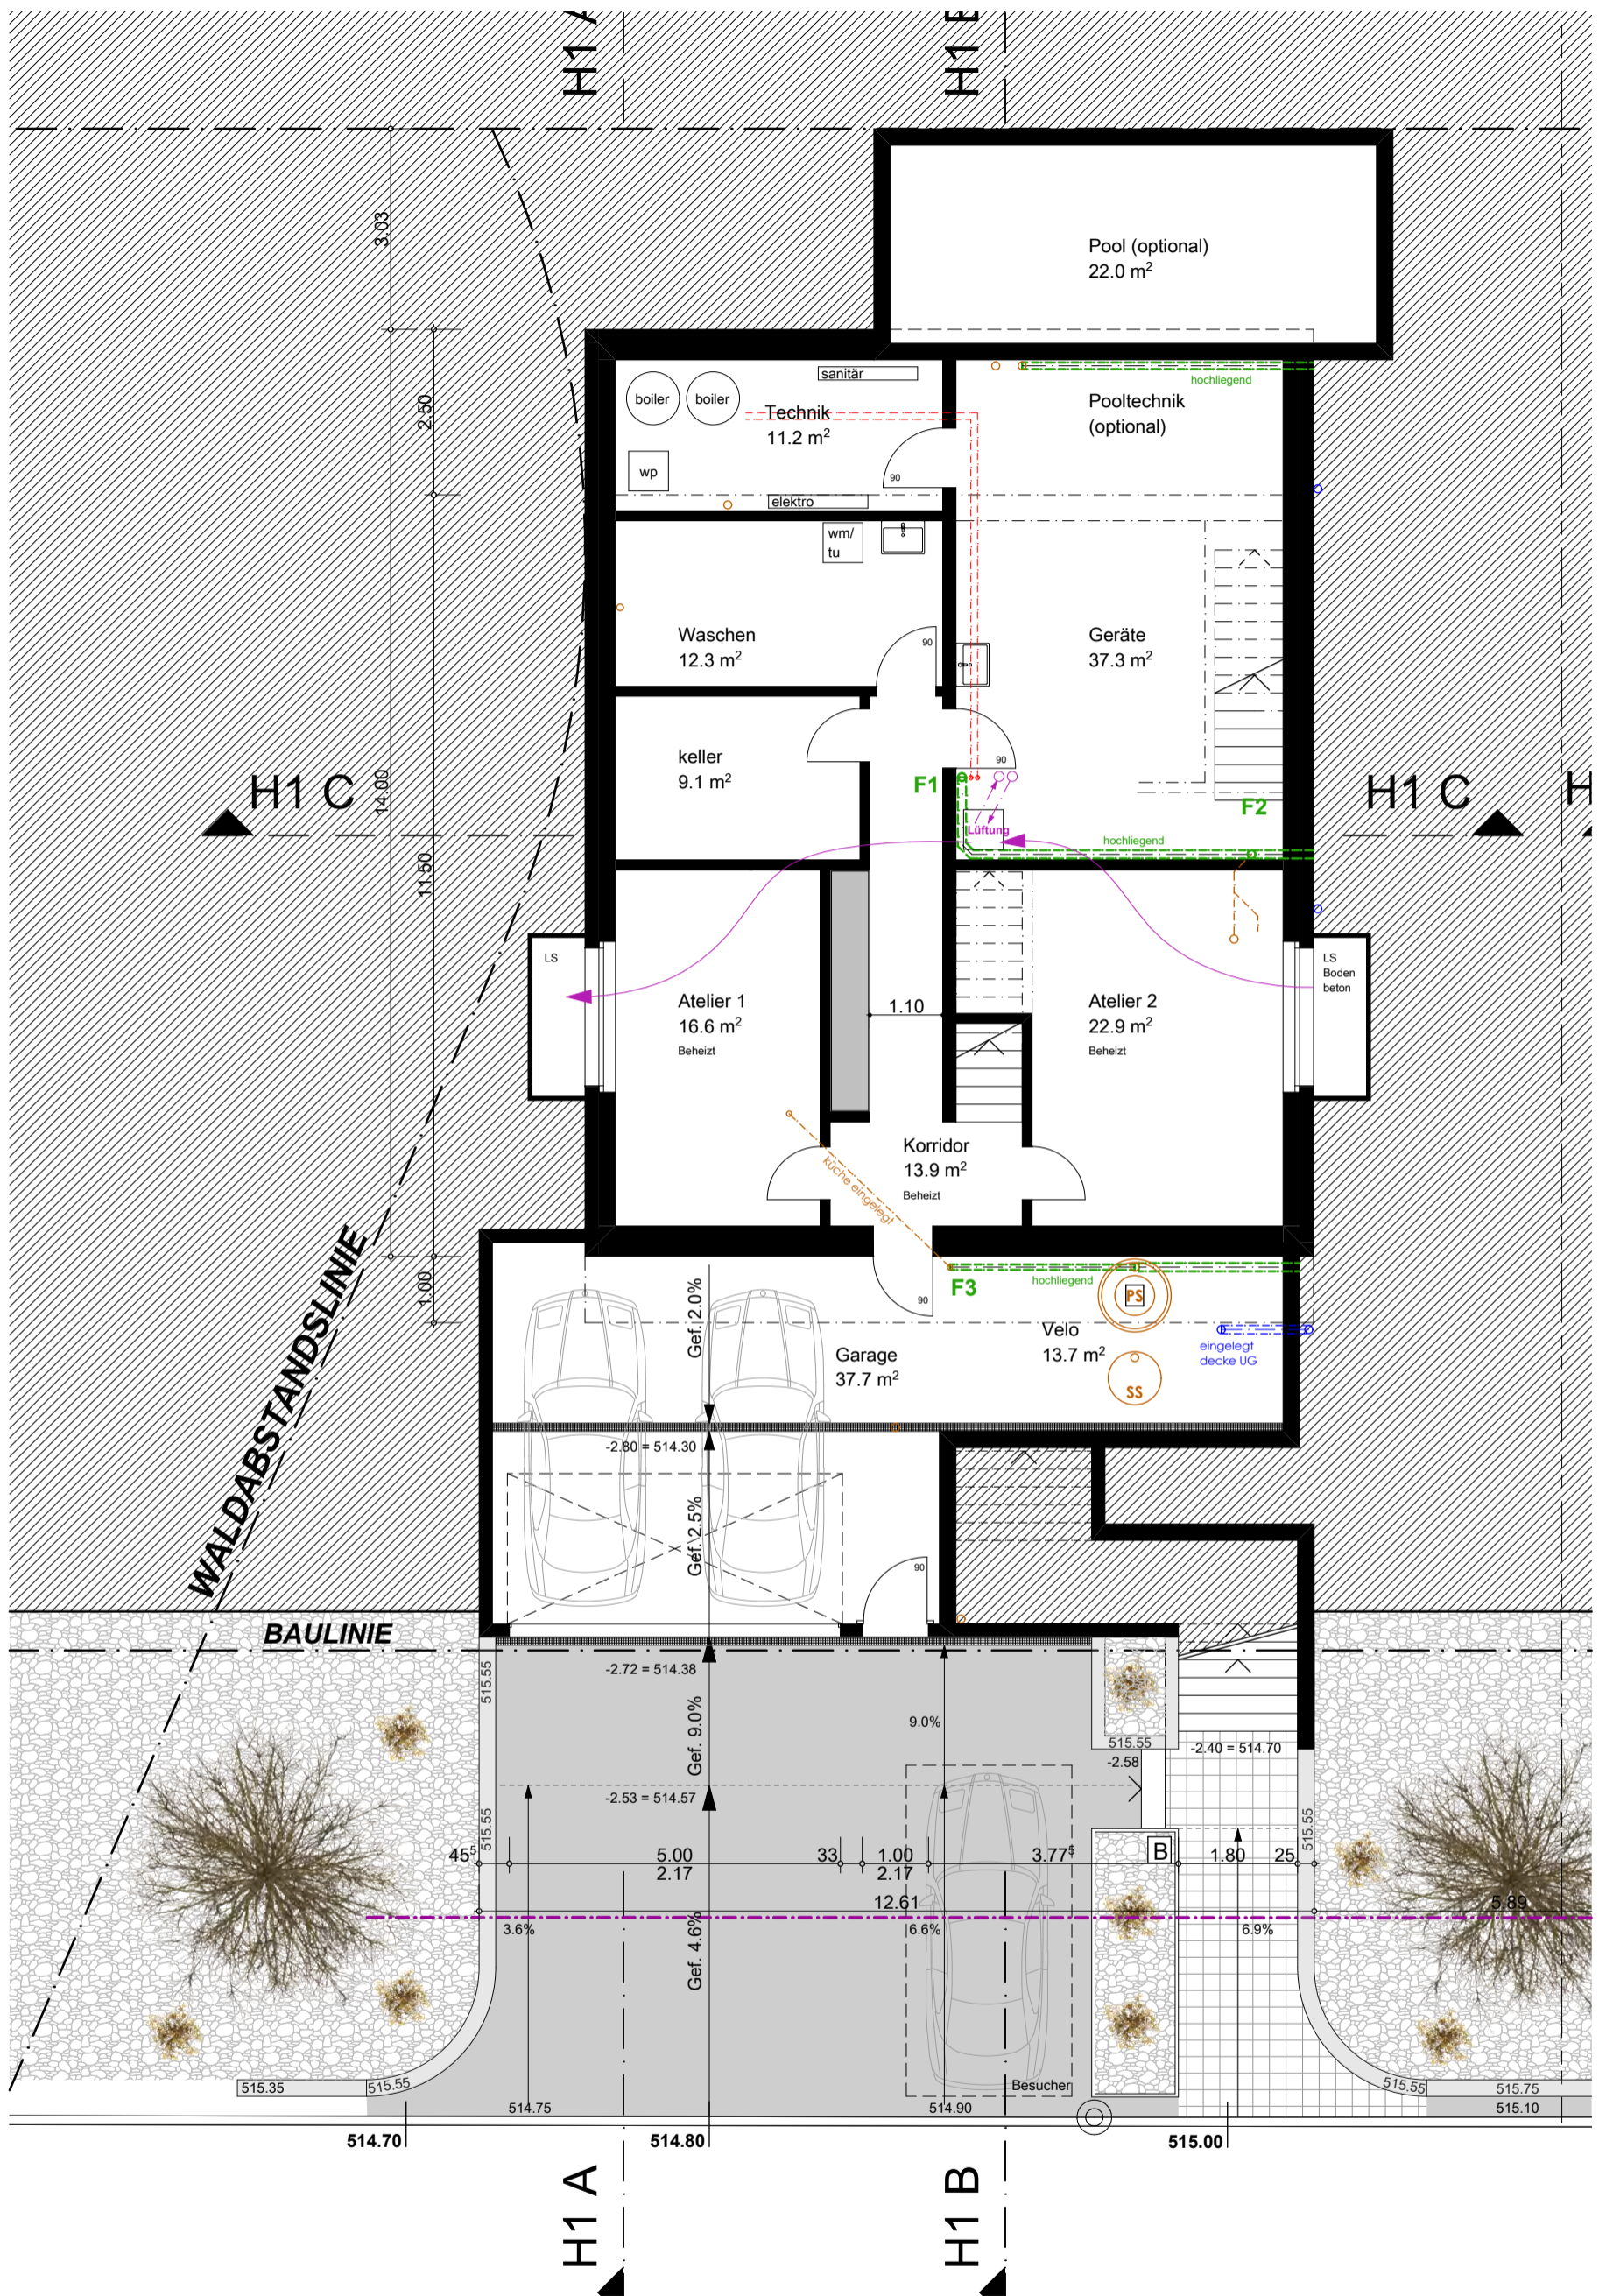


Projekt: Neubau 4 EFH Altrenbenstrasse, 8185 Winkel	Bauherrschafft: Widmer Partner Immobilien AG Kasernenstrasse 24, 8180 Bülach	Massstab: 1:100 (A3) Gezeichnet: CZ	 architekten ag dipl. arch. fh thurgauerstrasse 117 8152 glattpark zh@zharchitekten.ch www.zharchitekten.ch
Planbezeichnung: Haus 1 - Untergeschoss	Architekten: zharchitekten ag - dipl. arch. fh thurgauerstrasse 117, 8152 glattpark	Datum: 24.03.2020 Plannummer: V100-H1-001	

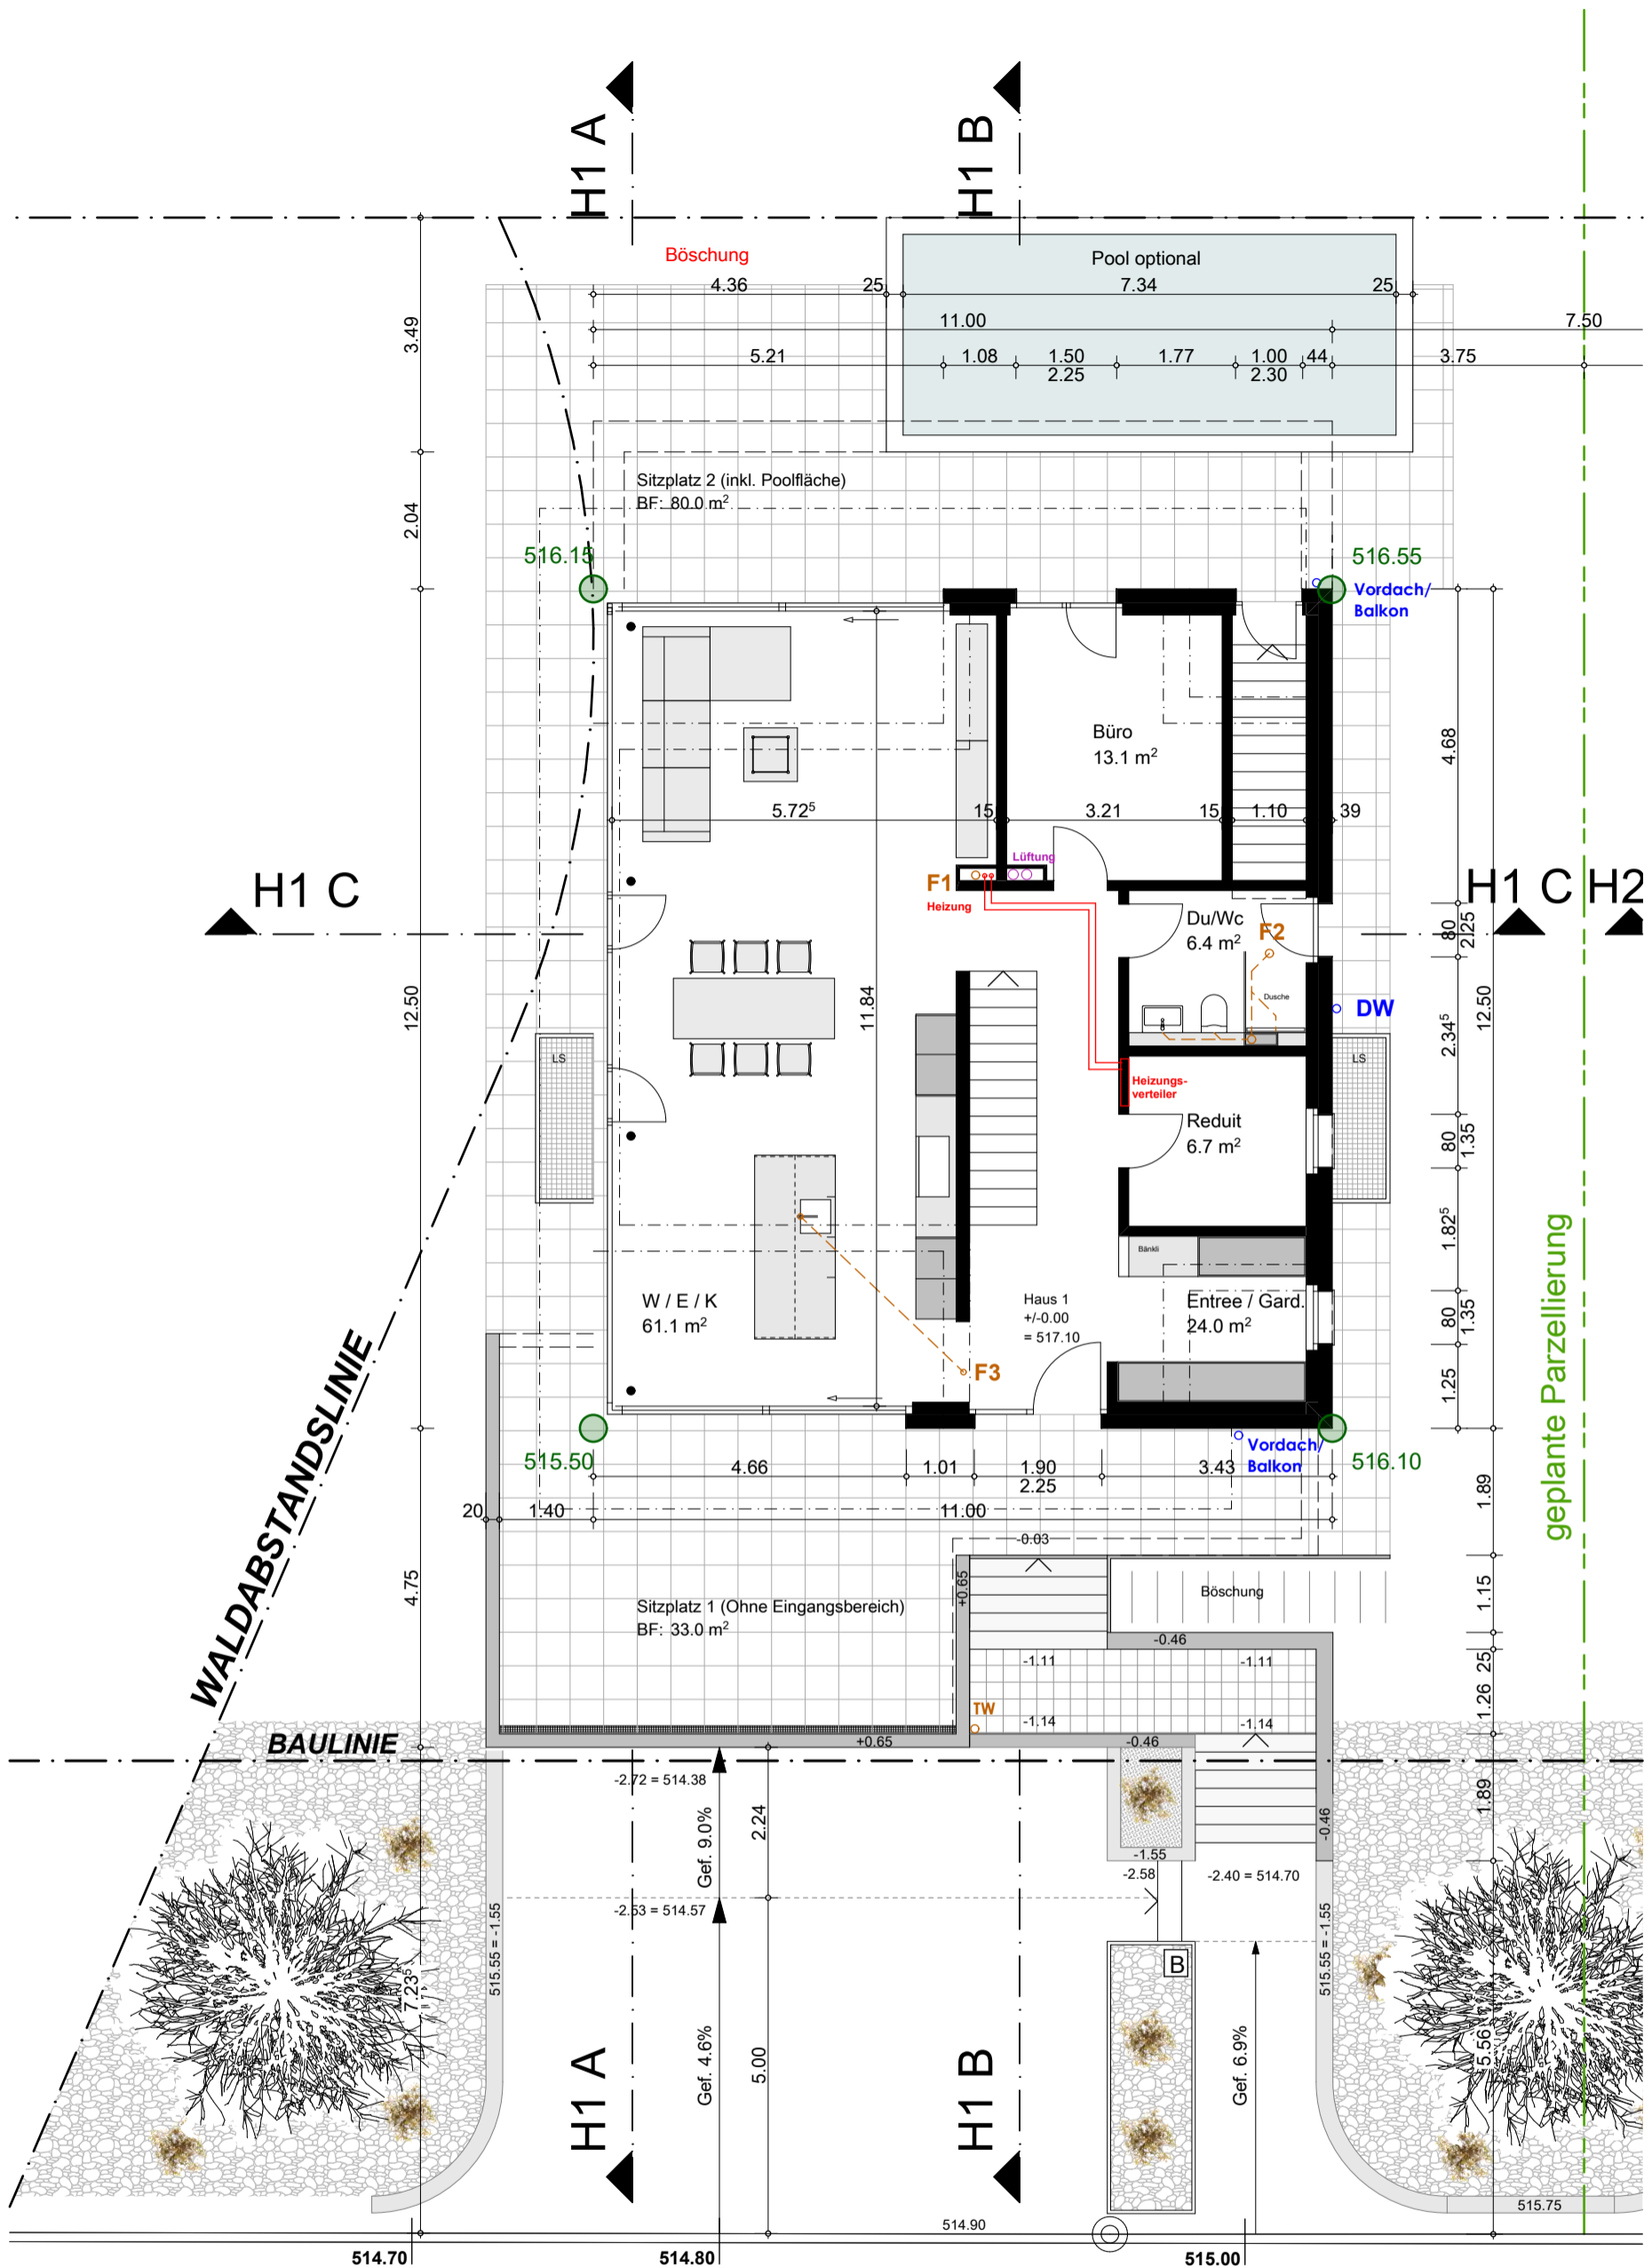


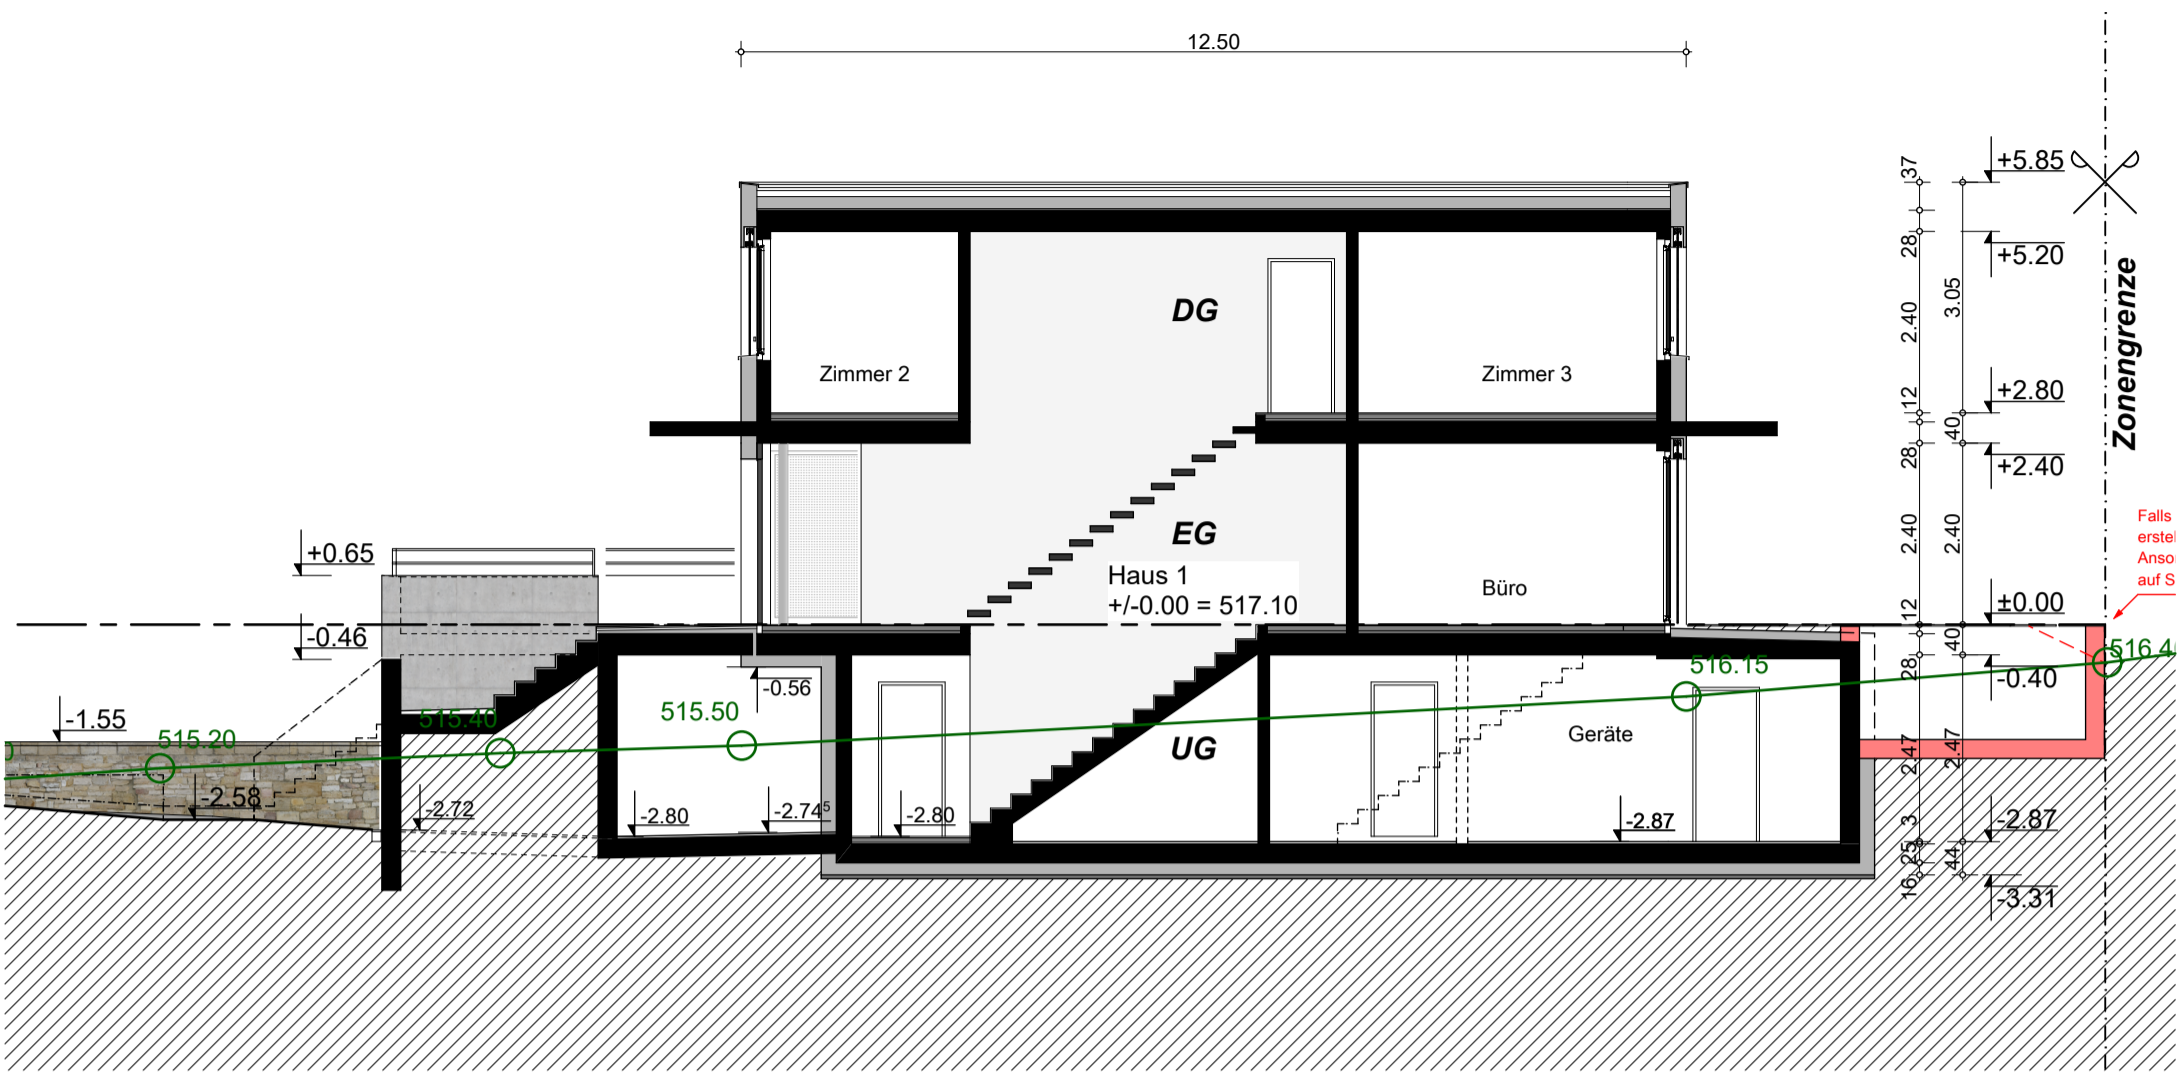
2034

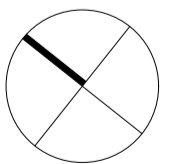


<p>Projekt: Neubau 4 EFH Altrenbenstrasse, 8185 Winkel</p>	<p>Bauherrschaft: Widmer Partner Immobilien AG Kasernenstrasse 24, 8180 Bülach</p>	<p>Masstab: 1:100 (A3)</p> <p>Gezeichnet: CZ</p>	<p><b>zh</b> architekten ag dipl. arch. fh</p> <p>thurgauerstrasse 117 8152 glattpark zh@zharchitekten.ch www.zharchitekten.ch</p>
<p>Planbezeichnung: Haus 1 - Erdgeschoss</p>	<p>Architekten: zharchitekten ag - dipl. arch. fh thurgauerstrasse 117, 8152 glattpark</p>	<p>Datum: 24.03.2020</p> <p>Plannummer: <b>V100-H1-002</b></p>	

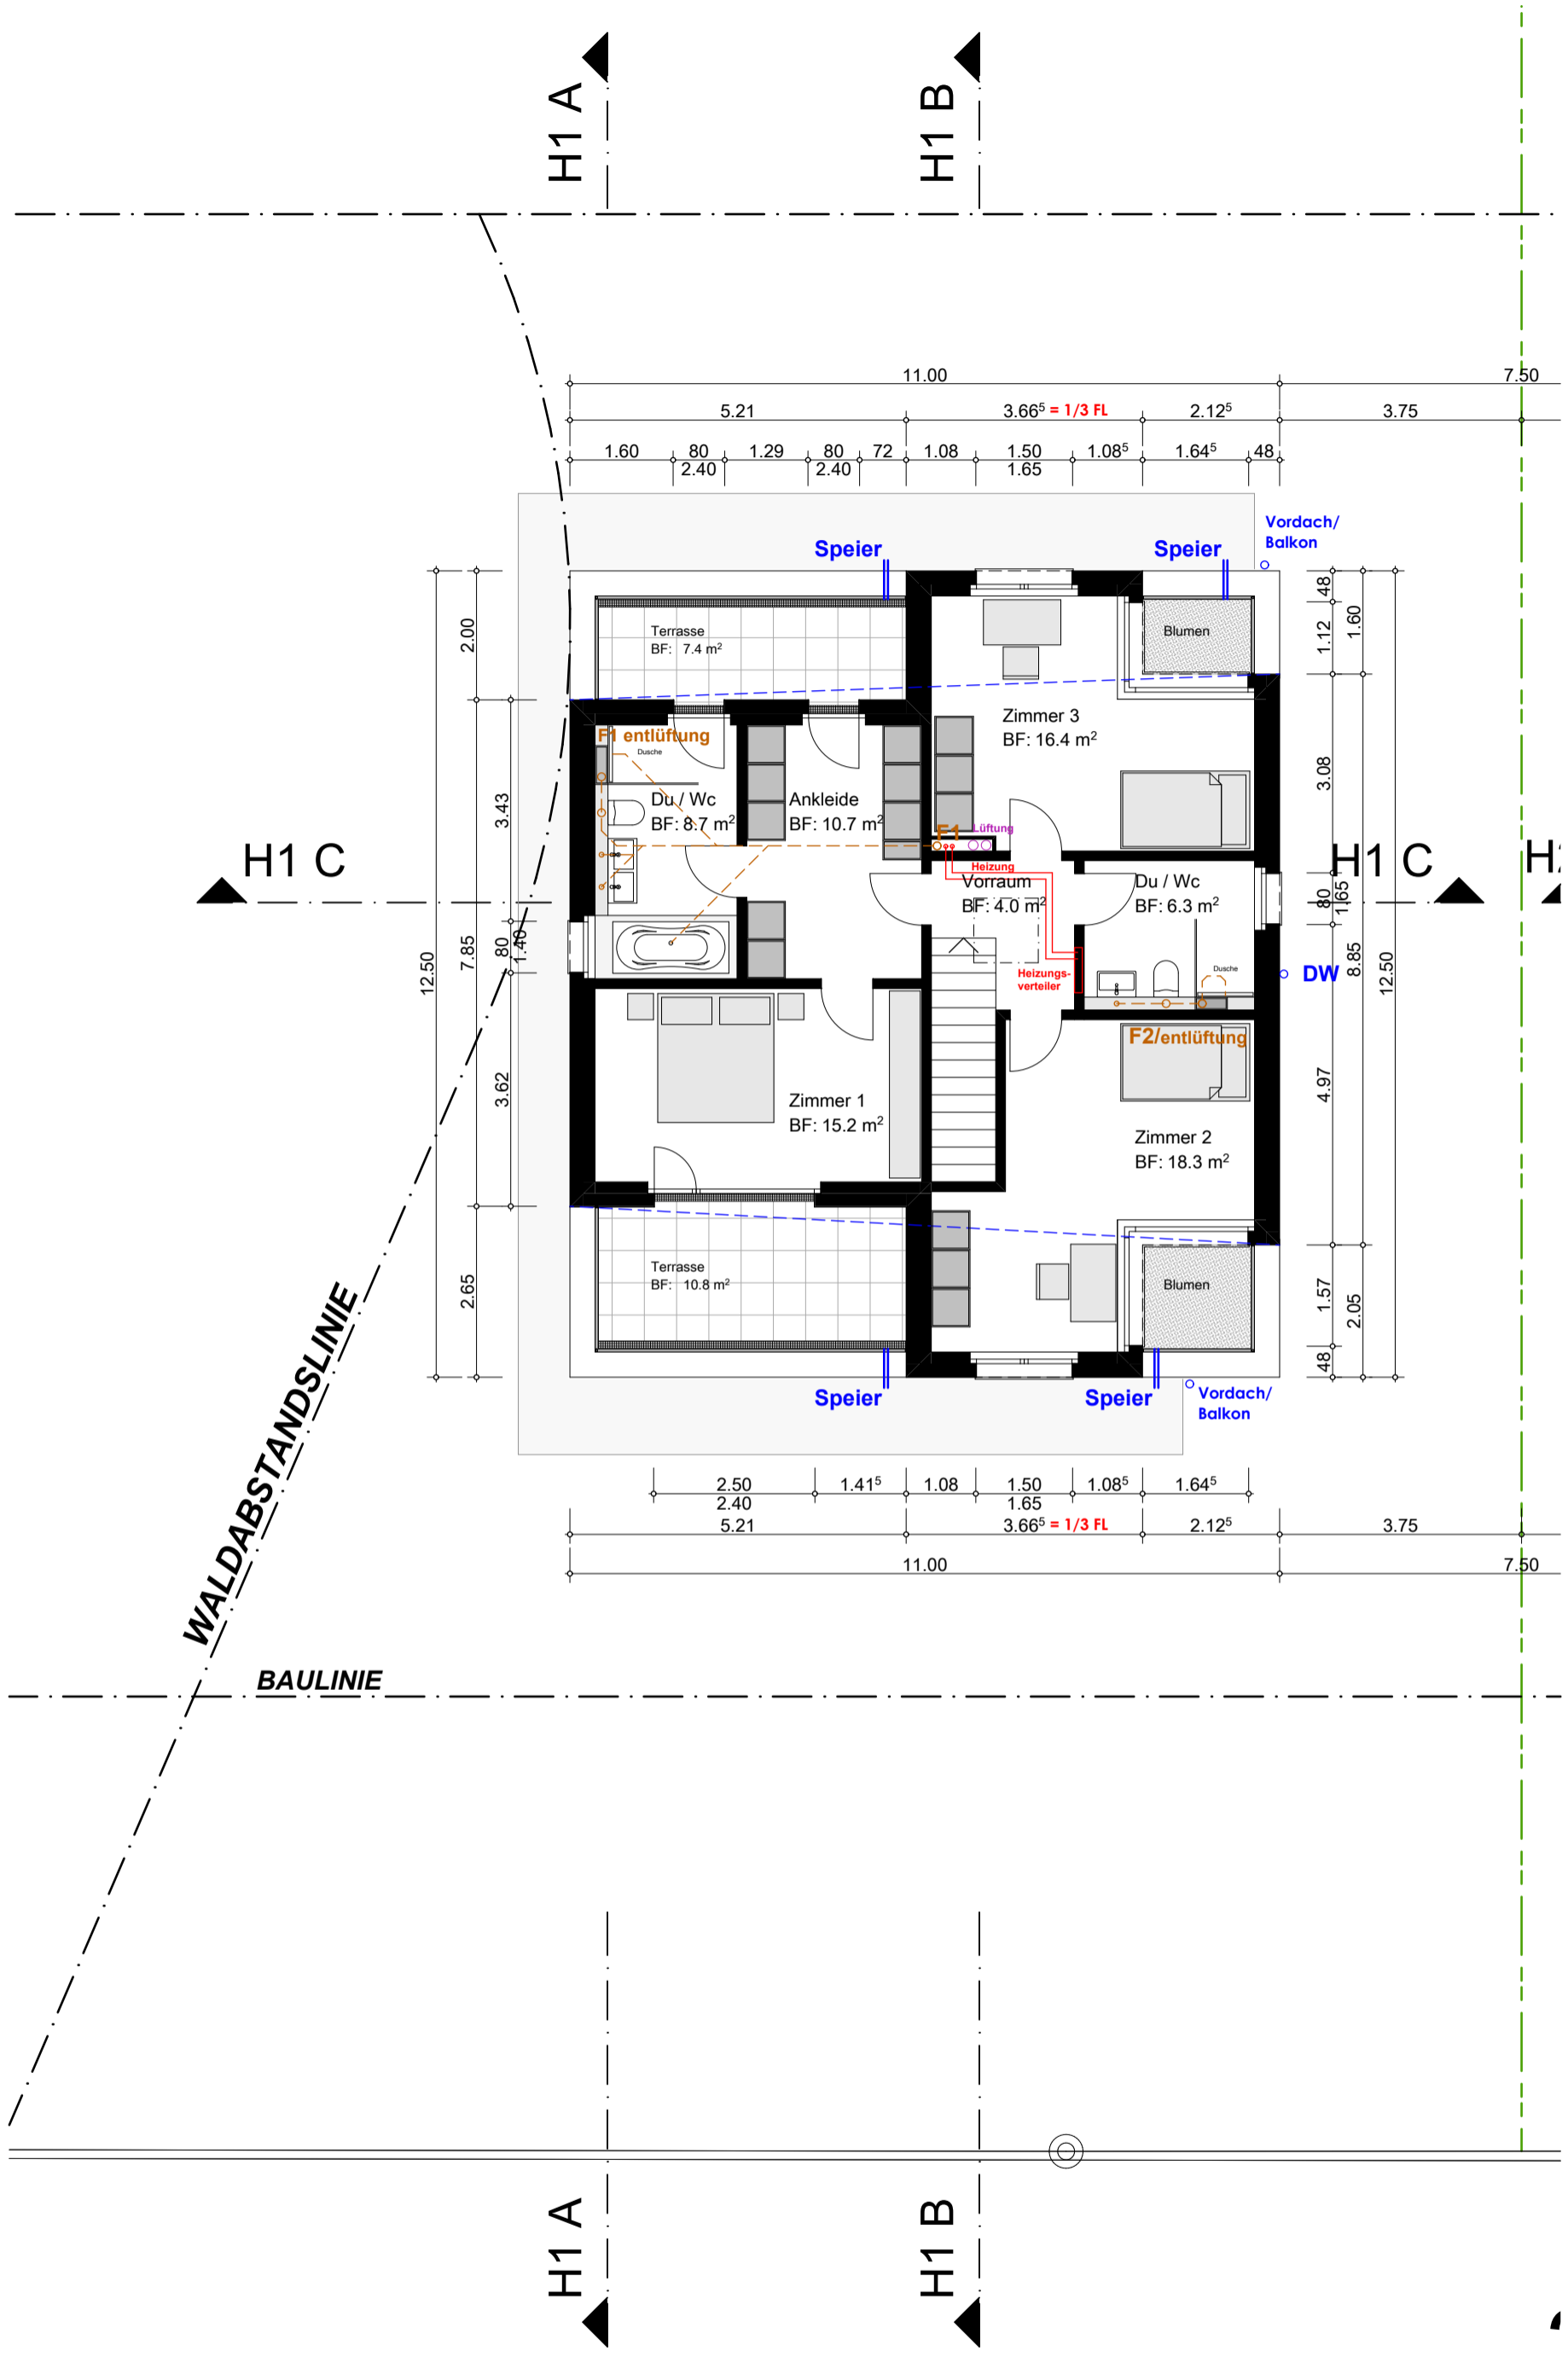

Projekt: Neubau 4 EFH Altrebenstrasse, 8185 Winkel	Bauherrschafft: Widmer Partner Immobilien AG Kasernenstrasse 24, 8180 Bülach	Massstab: 1:100 (A3) Gezeichnet: CZ	 architekten ag dipl. arch. fh thurgauerstrasse 117 8152 glattpark zh@zharchitekten.ch www.zharchitekten.ch
Planbezeichnung: Haus 1 - Obergeschoss	Architekten: zharchitekten ag - dipl. arch. fh thurgauerstrasse 117, 8152 glattpark	Datum: 24.03.2020 Plannummer: V100-H1-003	




Haus 1 / B-B

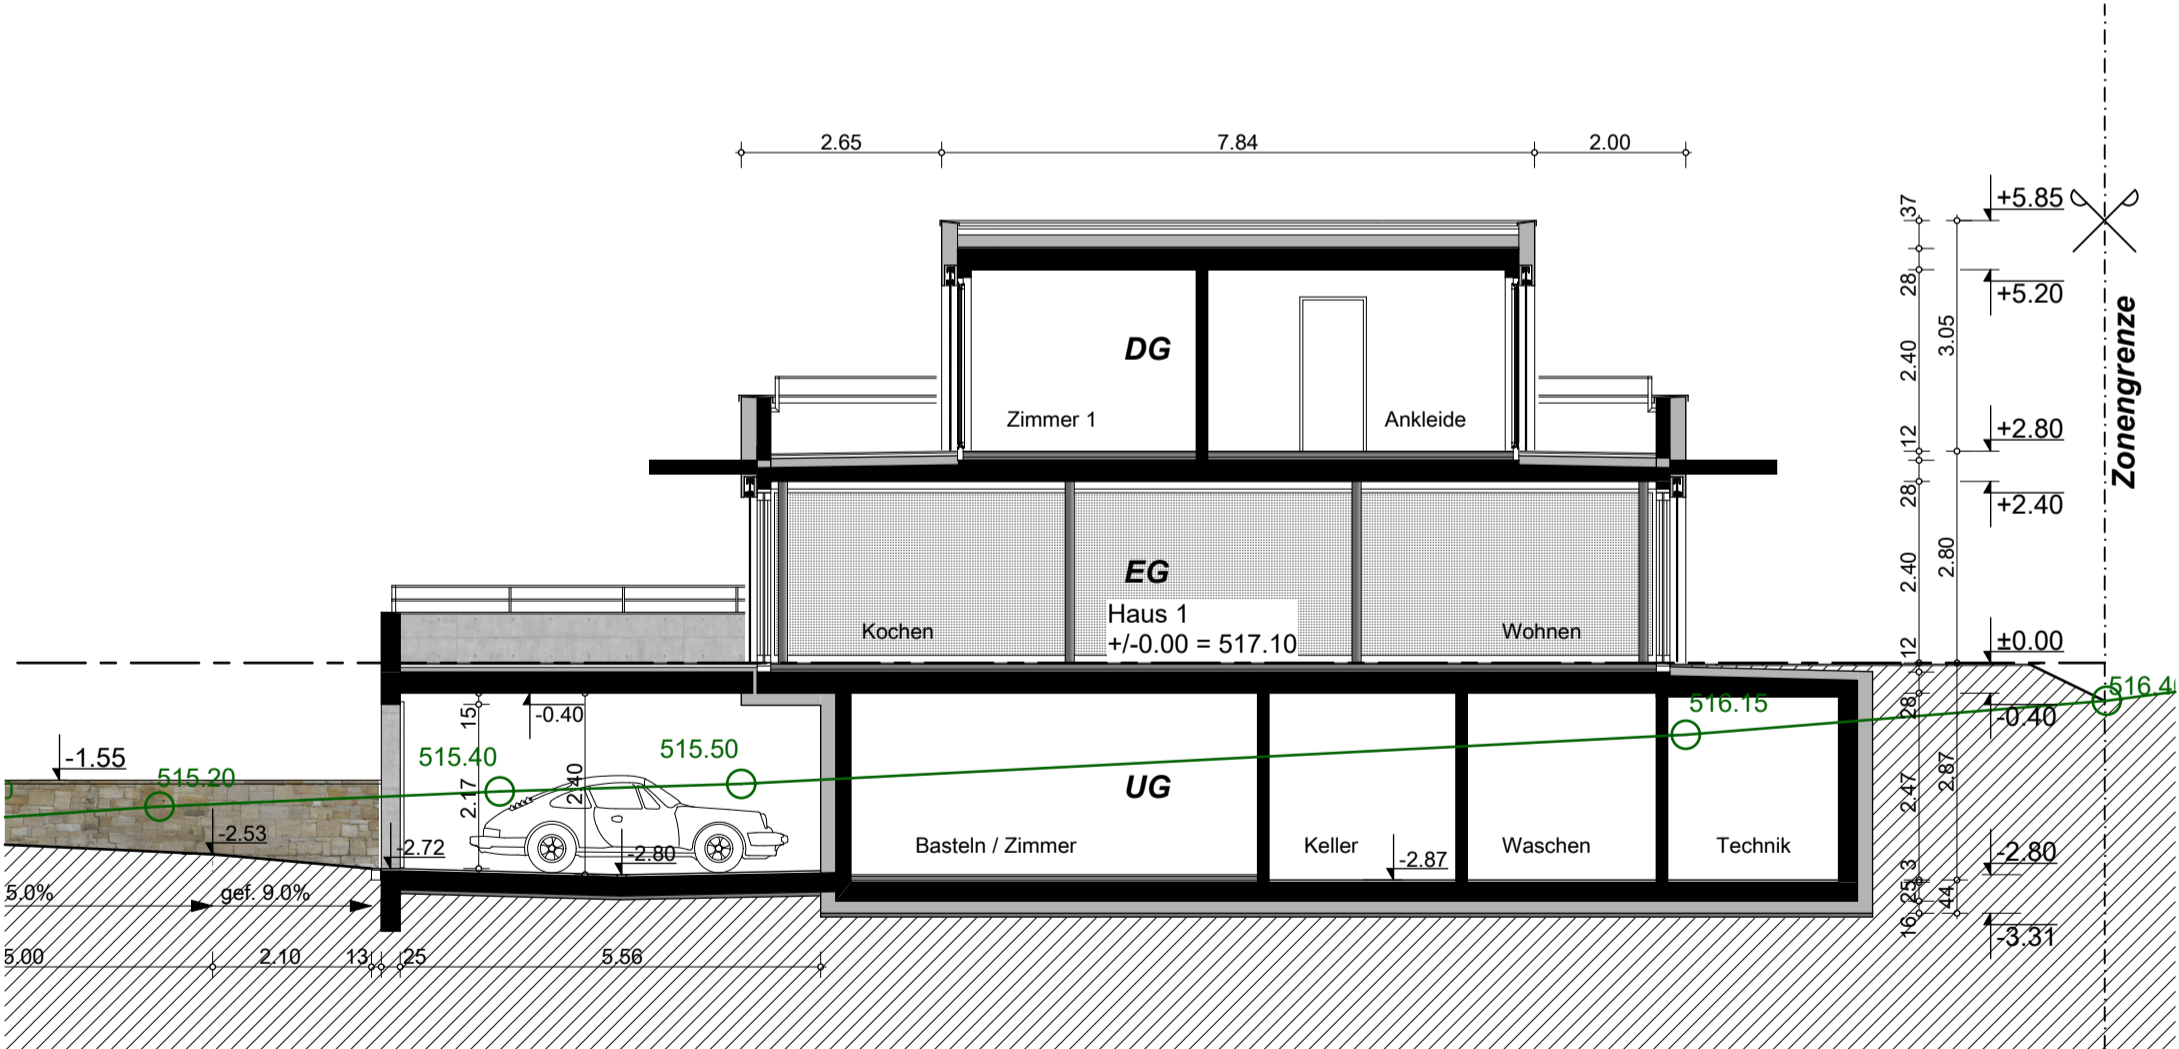


Haus 1 / A-A

<p>Projekt: Neubau 4 EFH Altrenbenstrasse, 8185 Winkel</p>	<p>Bauherrschaft: Widmer Partner Immobilien AG Kasernenstrasse 24, 8180 Bülach</p>	<p>Massstab: 1:100 (A3)</p> <p>Gezeichnet: CZ</p>	<p><b>zh</b> architekten ag dipl. arch. fh</p> <p>thurgauerstrasse 117 8152 glattpark zh@zharchitekten.ch www.zharchitekten.ch</p>
<p>Planbezeichnung: Haus 1 - Schnitte</p>	<p>Architekten: zharchitekten ag - dipl. arch. fh thurgauerstrasse 117, 8152 glattpark</p>	<p>Datum: 24.03.2020</p> <p>Plannummer: <b>V100-H1-004</b></p>	

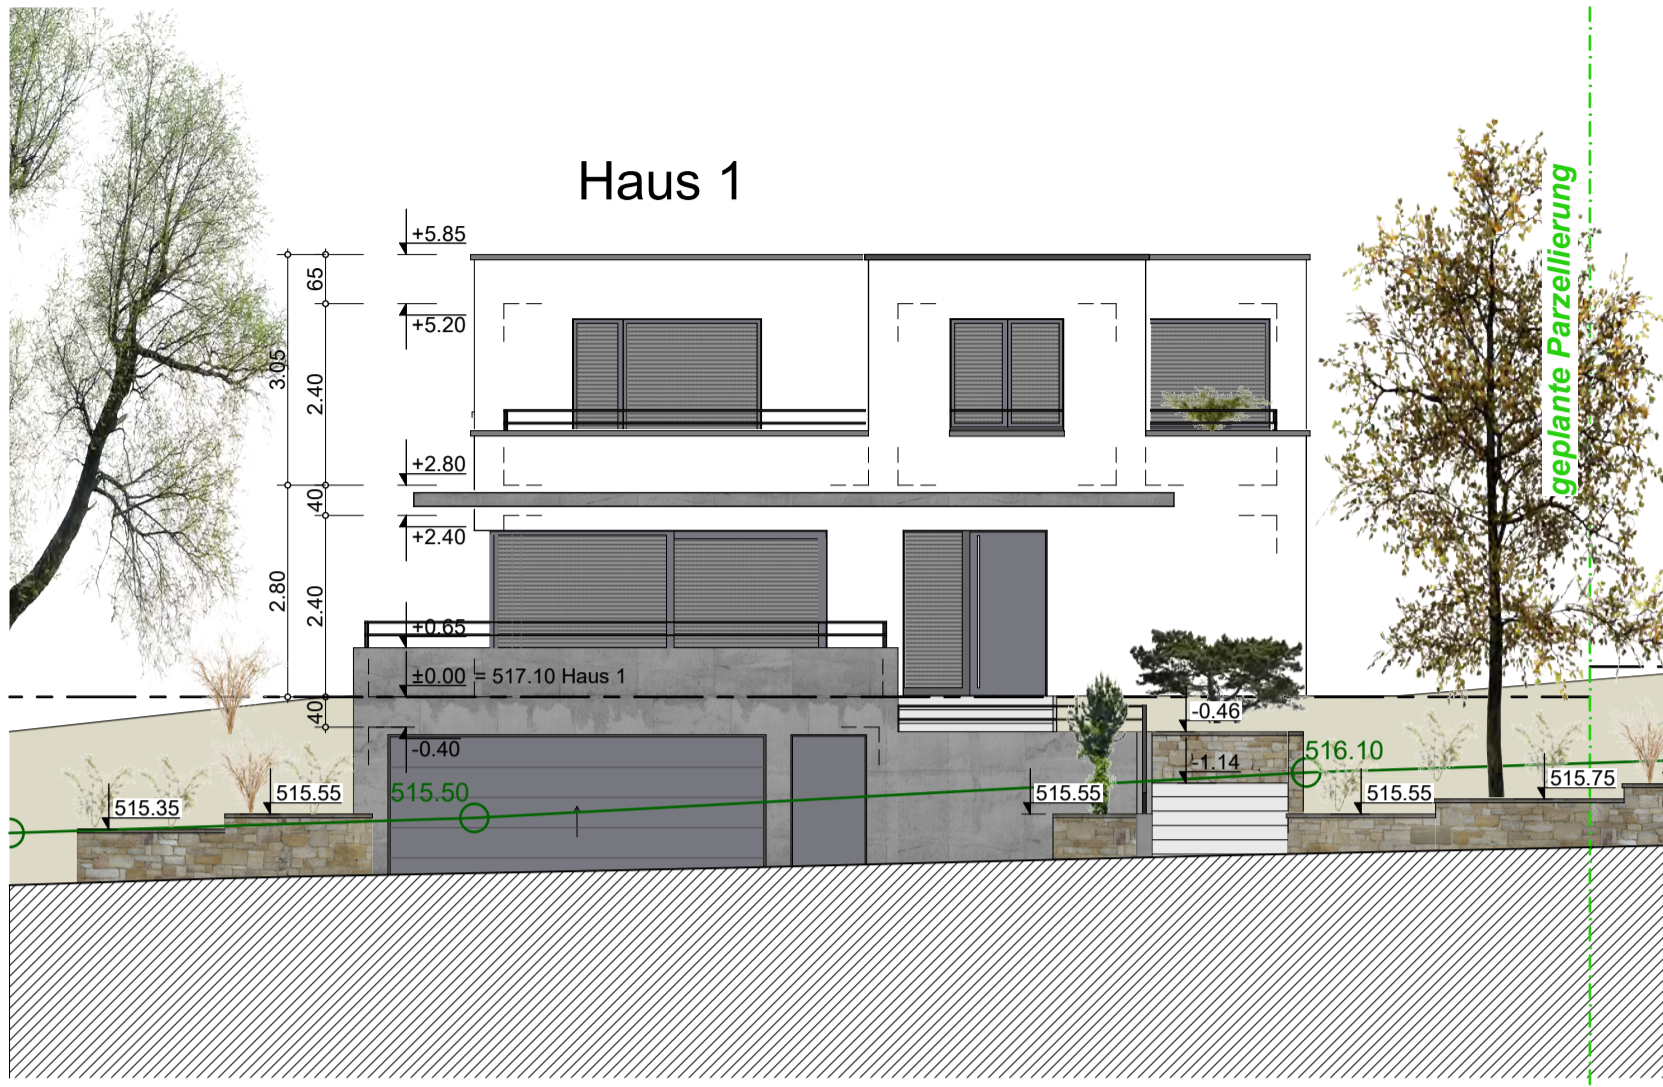


Süd - West Fassade

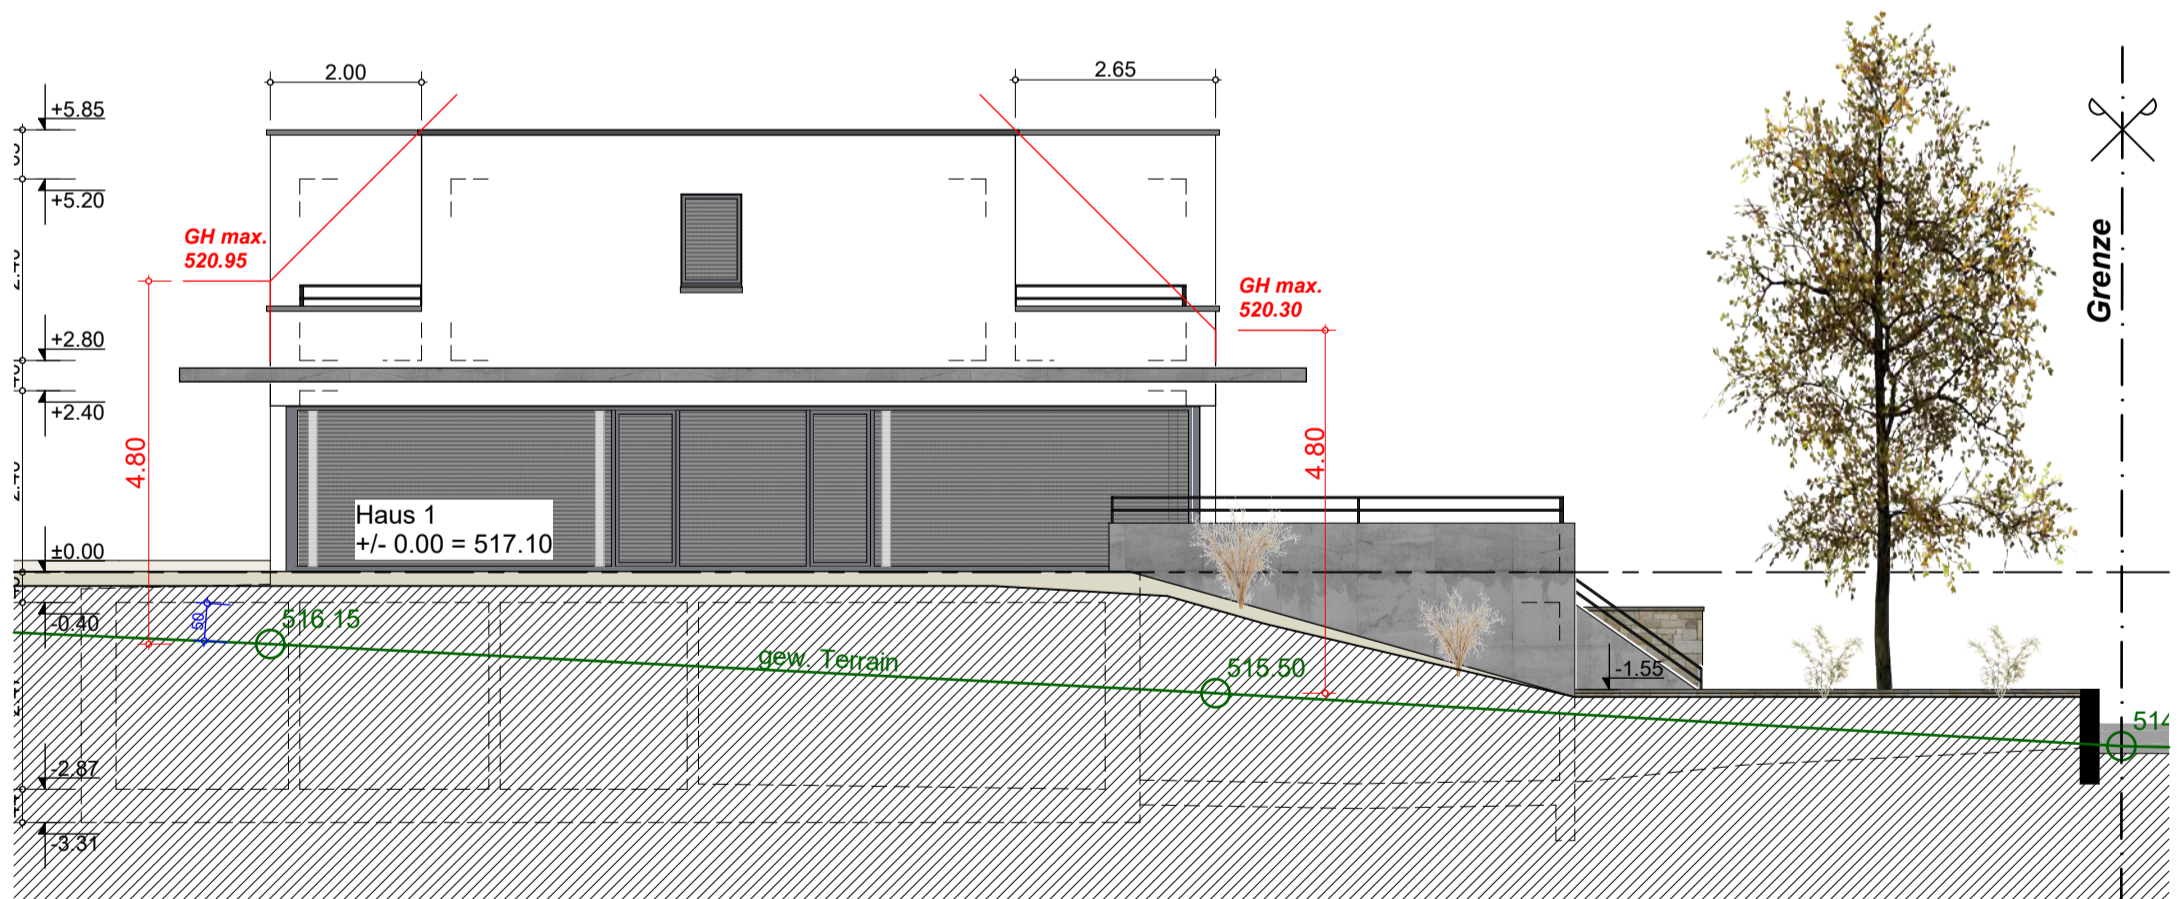


Nord - West Fassade


Projekt: Neubau 4 EFH Altrennenstrasse, 8185 Winkel	Bauherrschaft: Widmer Partner Immobilien AG Kasernenstrasse 24, 8180 Bülach	Massstab: 1:100 (A3)	<b>zh</b> architekten ag dipl. arch. fh thurgauerstrasse 117 8152 glattpark zh@zharchitekten.ch www.zharchitekten.ch
Planbezeichnung: Haus 1 Fassaden Süd-West + Nord-West	Architekten: zharchitekten ag - dipl. arch. fh thurgauerstrasse 117, 8152 glattpark	Gezeichnet: CZ	
		Datum: 24.03.2020	
		Plannummer: <b>V100-H1-005</b>	

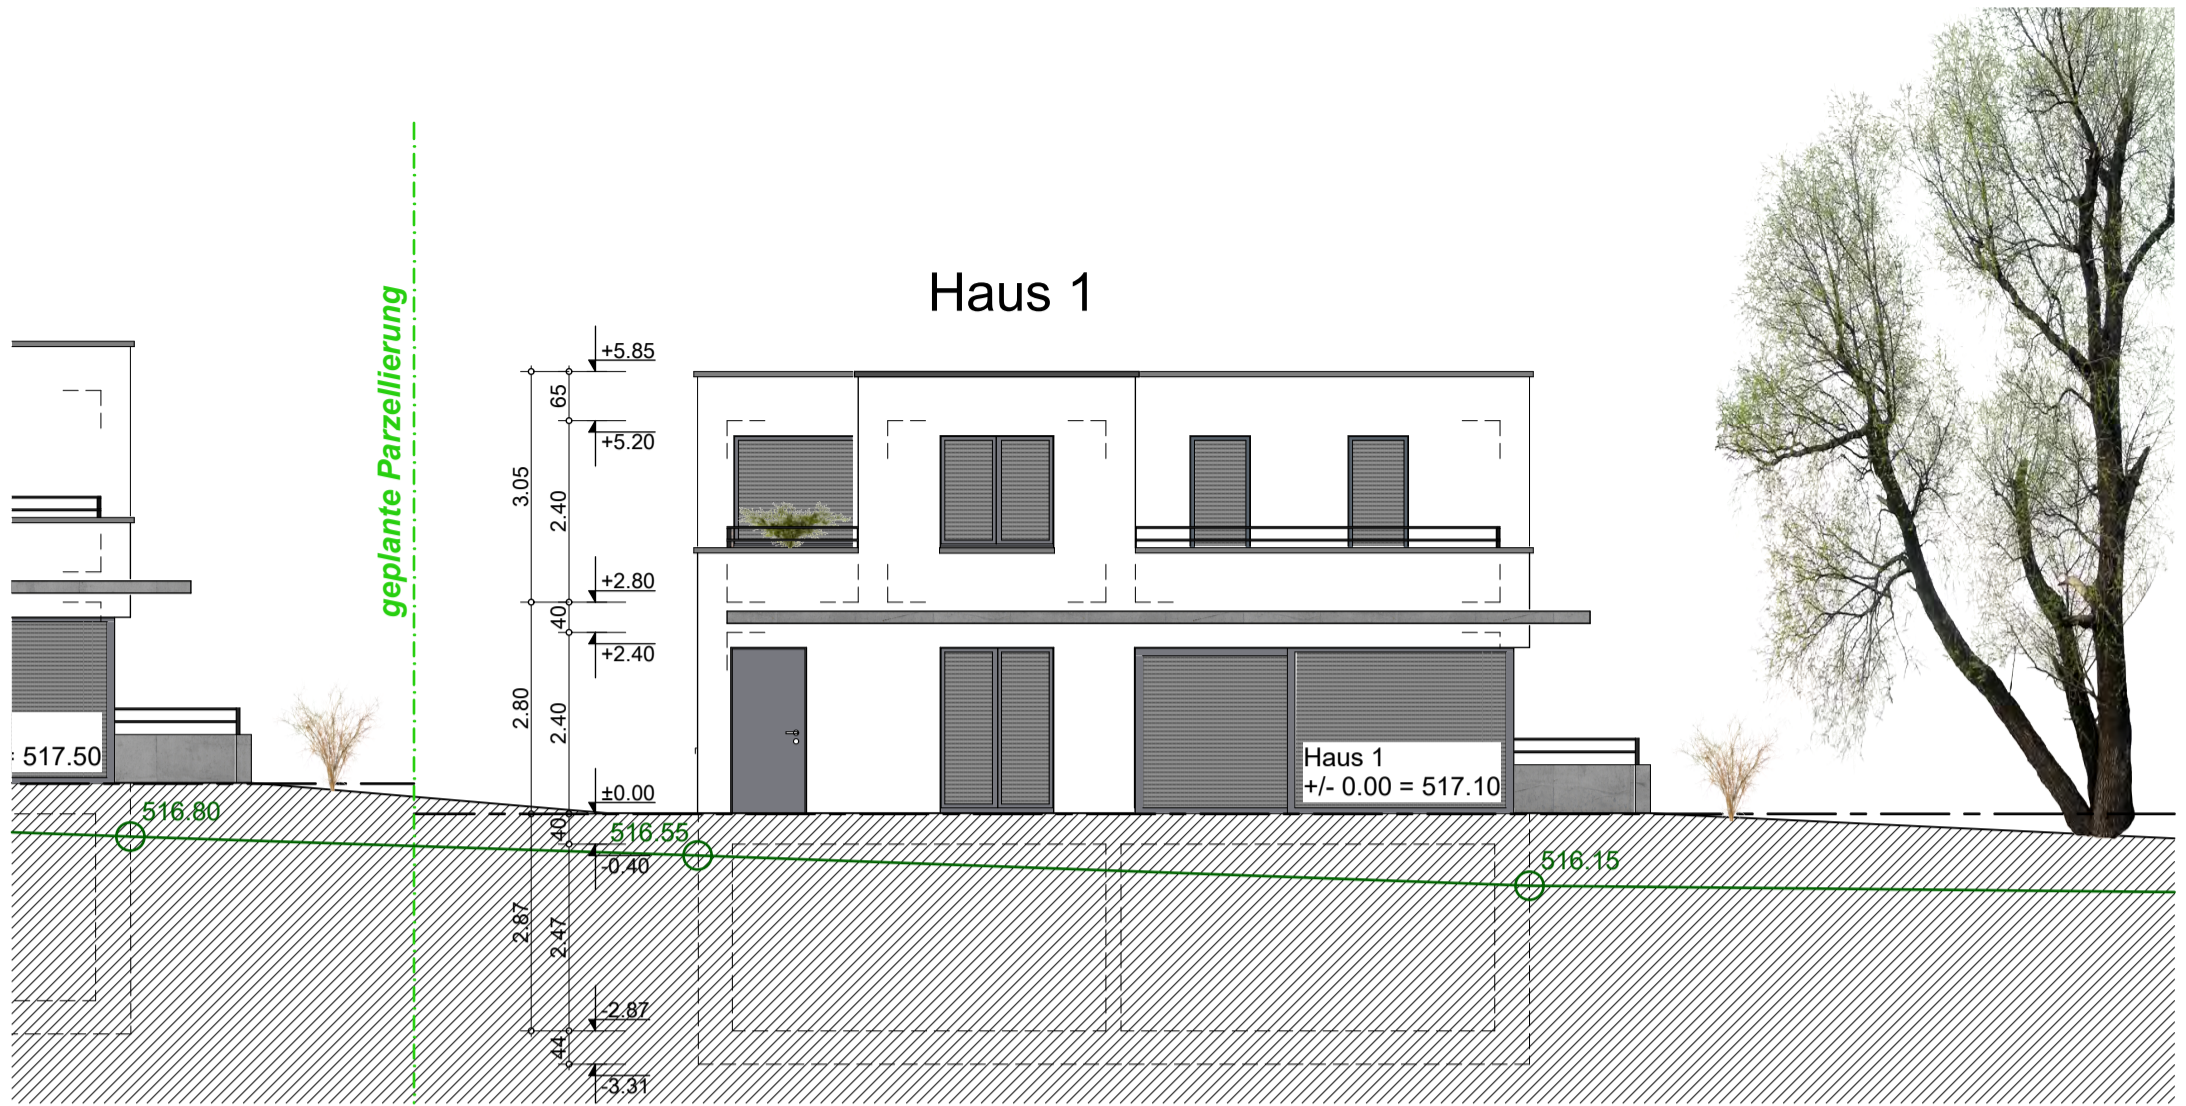



Nord - Ost Fassade

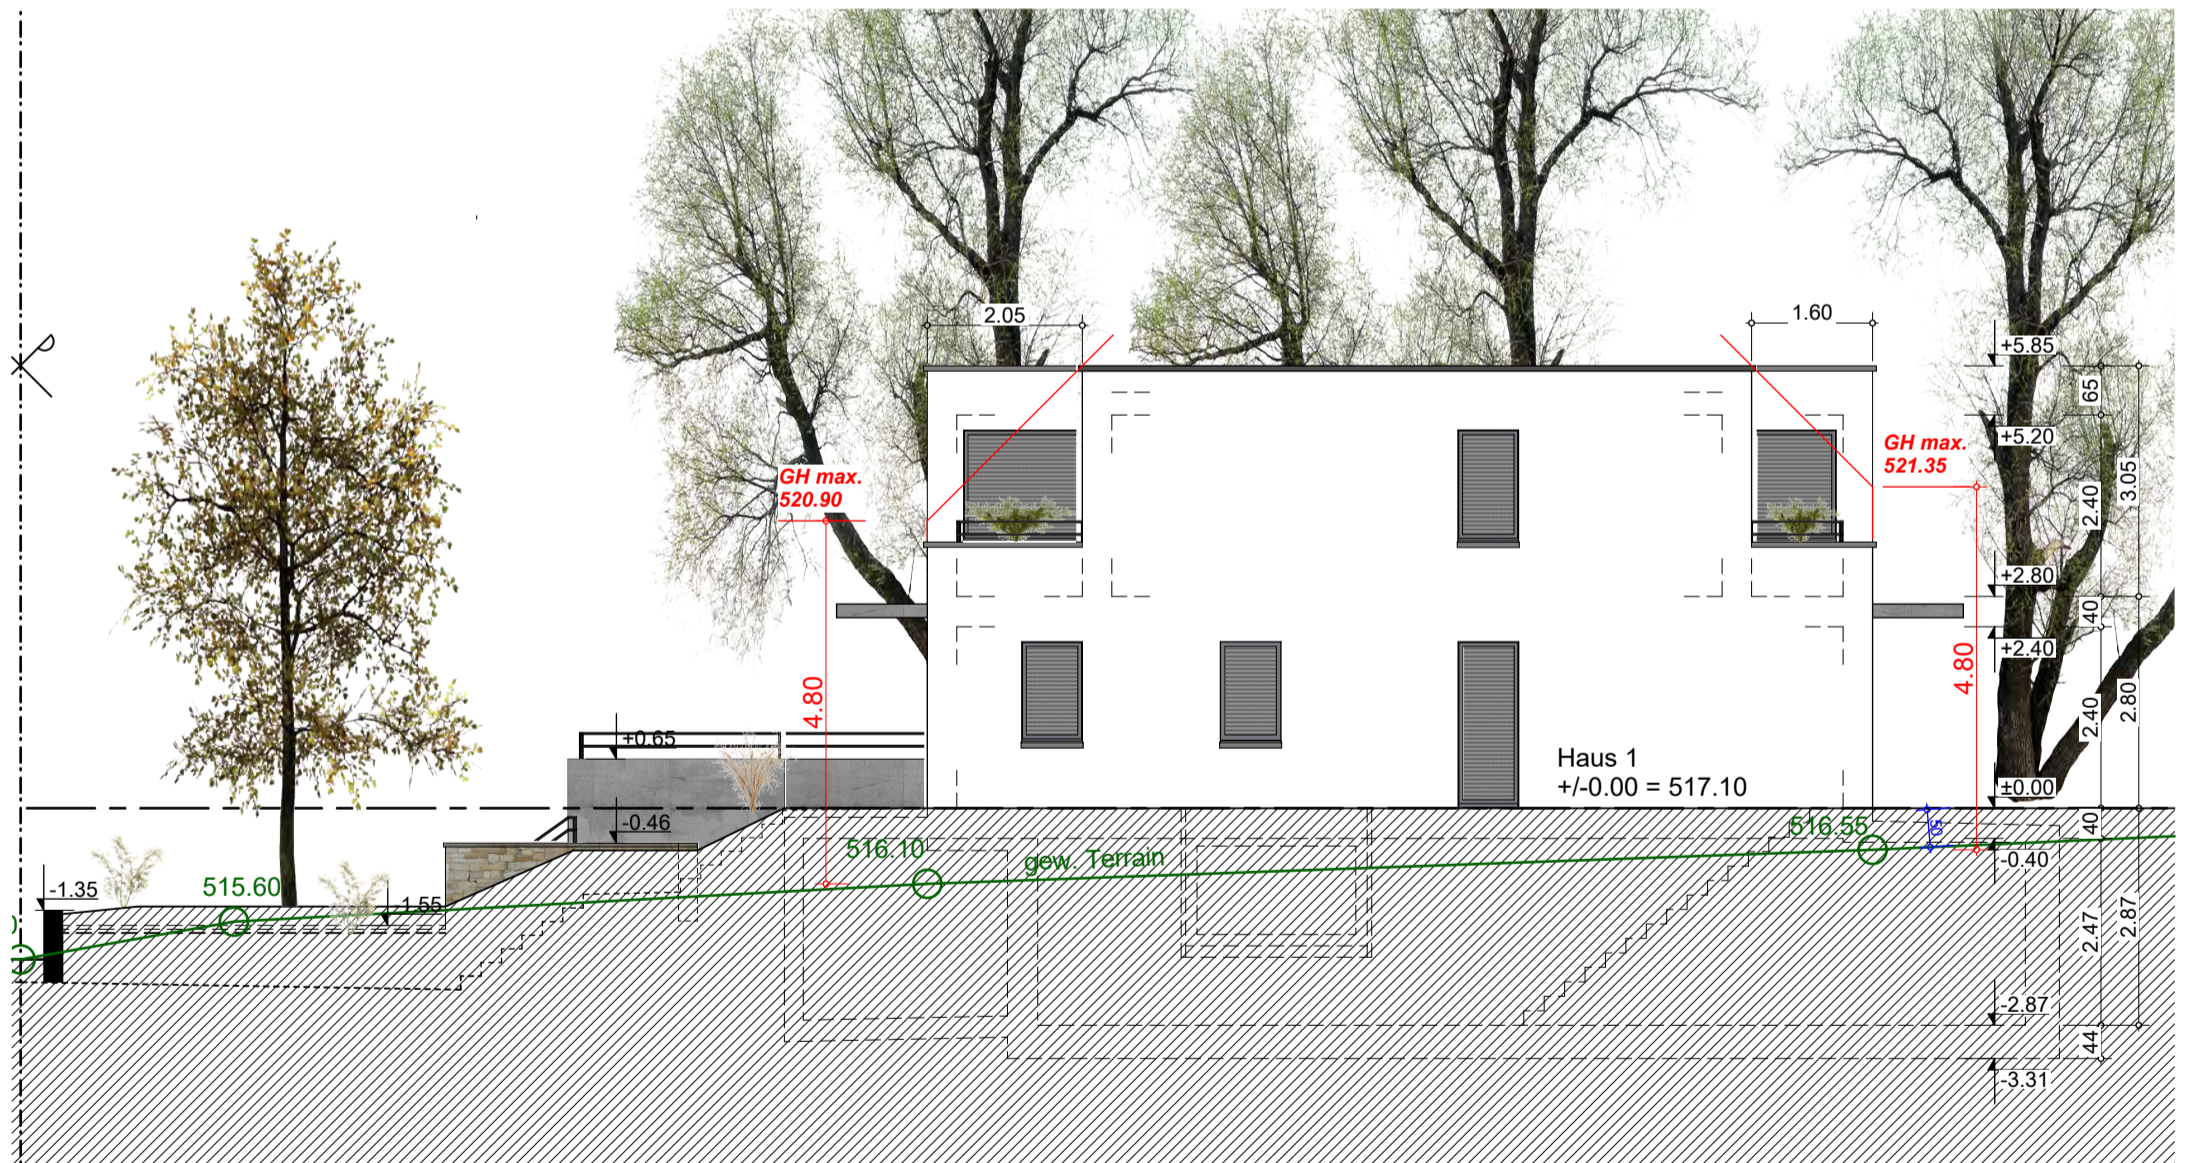


Süd - Ost Fassade

Projekt: Neubau 4 EFH Altrennenstrasse, 8185 Winkel	Bauherrschaft: Widmer Partner Immobilien AG Kasernenstrasse 24, 8180 Bülach	Massstab: 1:100 (A3) Gezeichnet: CZ	 zh architekten ag dipl. arch. fh thurgauerstrasse 117 8152 glattpark zh@zharchitekten.ch www.zharchitekten.ch
Planbezeichnung: Haus 1 Fassaden Süd-Ost + Nord-Ost	Architekten: zharchitekten ag - dipl. arch. fh thurgauerstrasse 117, 8152 glattpark	Datum: 24.03.2020 Plannummer: <b>V100-H1-006</b>	

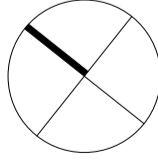



Projekt: Neubau 4 EFH Altrenbenstrasse, 8185 Winkel	Bauherrschafft: Widmer Partner Immobilien AG Kasernenstrasse 24, 8180 Bülach	Massstab: 1:100 (A3)	 architekten ag dipl. arch. fh thurgauerstrasse 117 8152 glattpark zh@zharchitekten.ch www.zharchitekten.ch
Planbezeichnung: Haus 2 - Untergeschoss	Architekten: zharchitekten ag - dipl. arch. fh thurgauerstrasse 117, 8152 glattpark	Gezeichnet: CZ Datum: 24.03.2020 Plannummer: V100-H2-001	



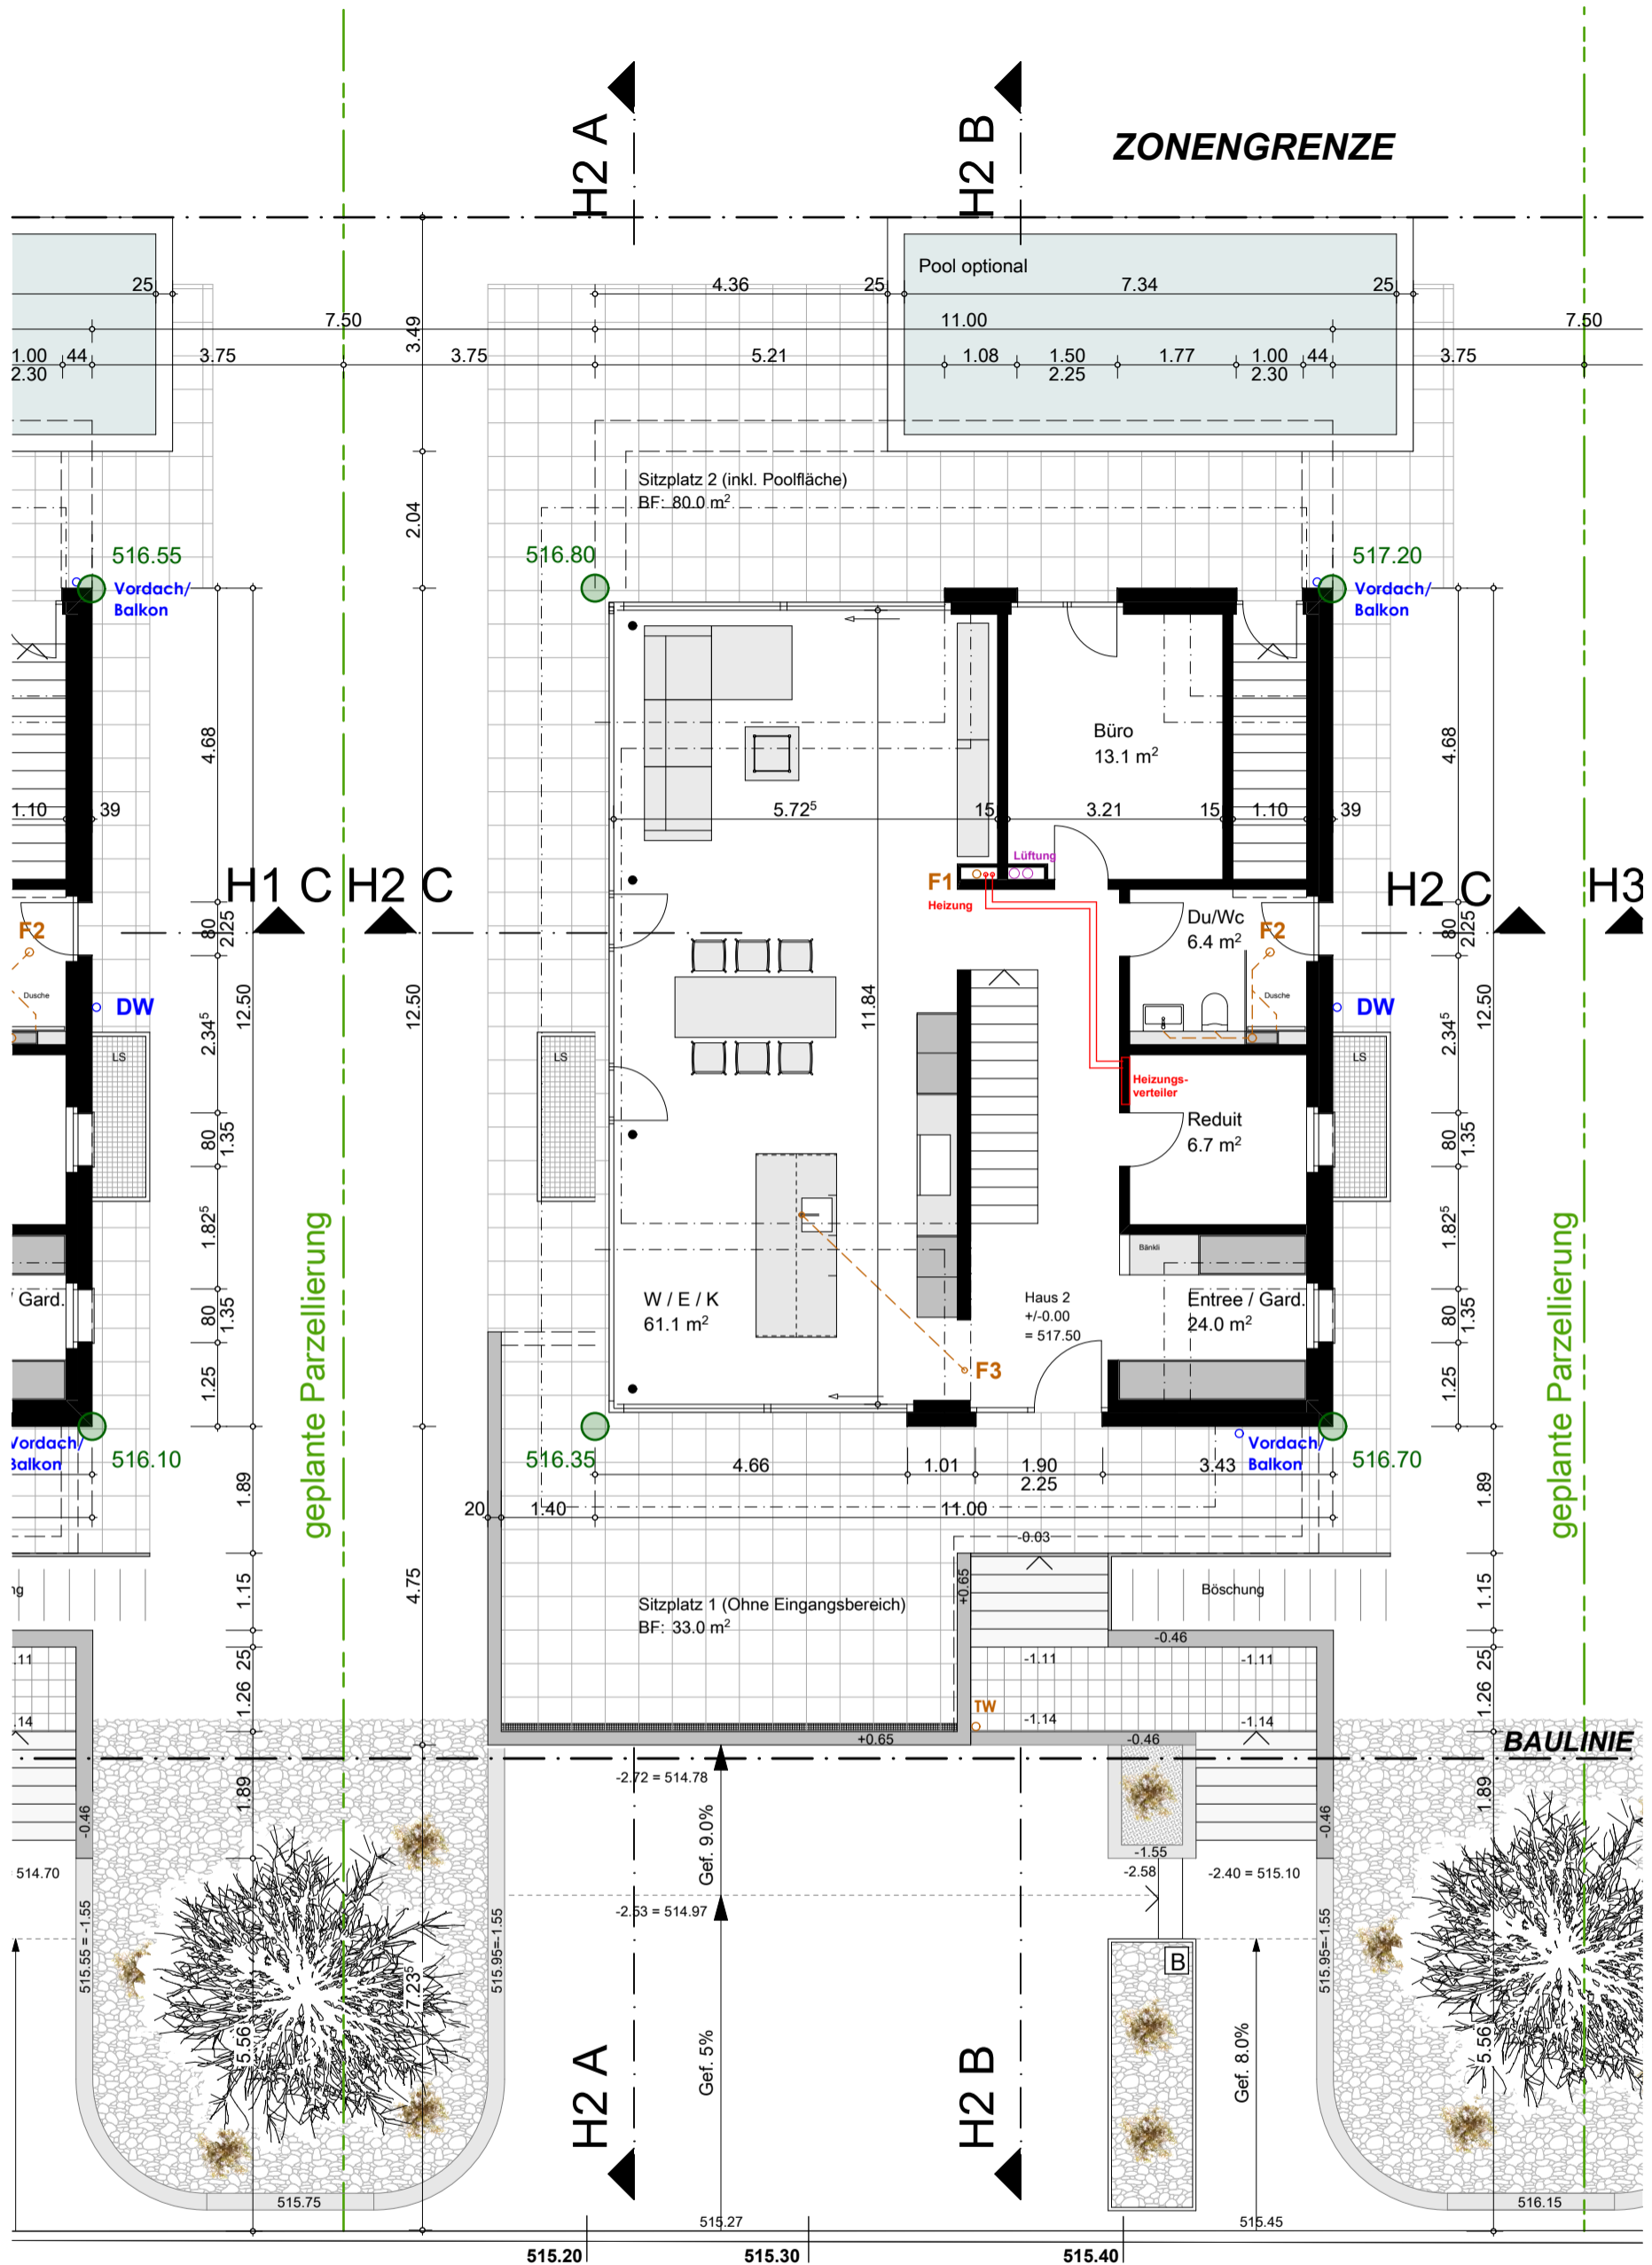


# 2034

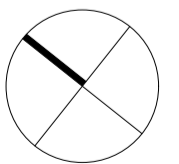

Projekt: Neubau 4 EFH Altrenbenstrasse, 8185 Winkel	Bauherrschafft: Widmer Partner Immobilien AG Kasernenstrasse 24, 8180 Bülach	Massstab: 1:100 (A3) Gezeichnet: CZ	 architekten ag dipl. arch. fh thurgauerstrasse 117 8152 glattpark zh@zharchitekten.ch www.zharchitekten.ch
Planbezeichnung: Haus 2 - Erdgeschoss	Architekten: zharchitekten ag - dipl. arch. fh thurgauerstrasse 117, 8152 glattpark	Datum: 24.03.2020 Plannummer: V100-H2-002	

H2 A  
ZONENGRANZE

H2 B

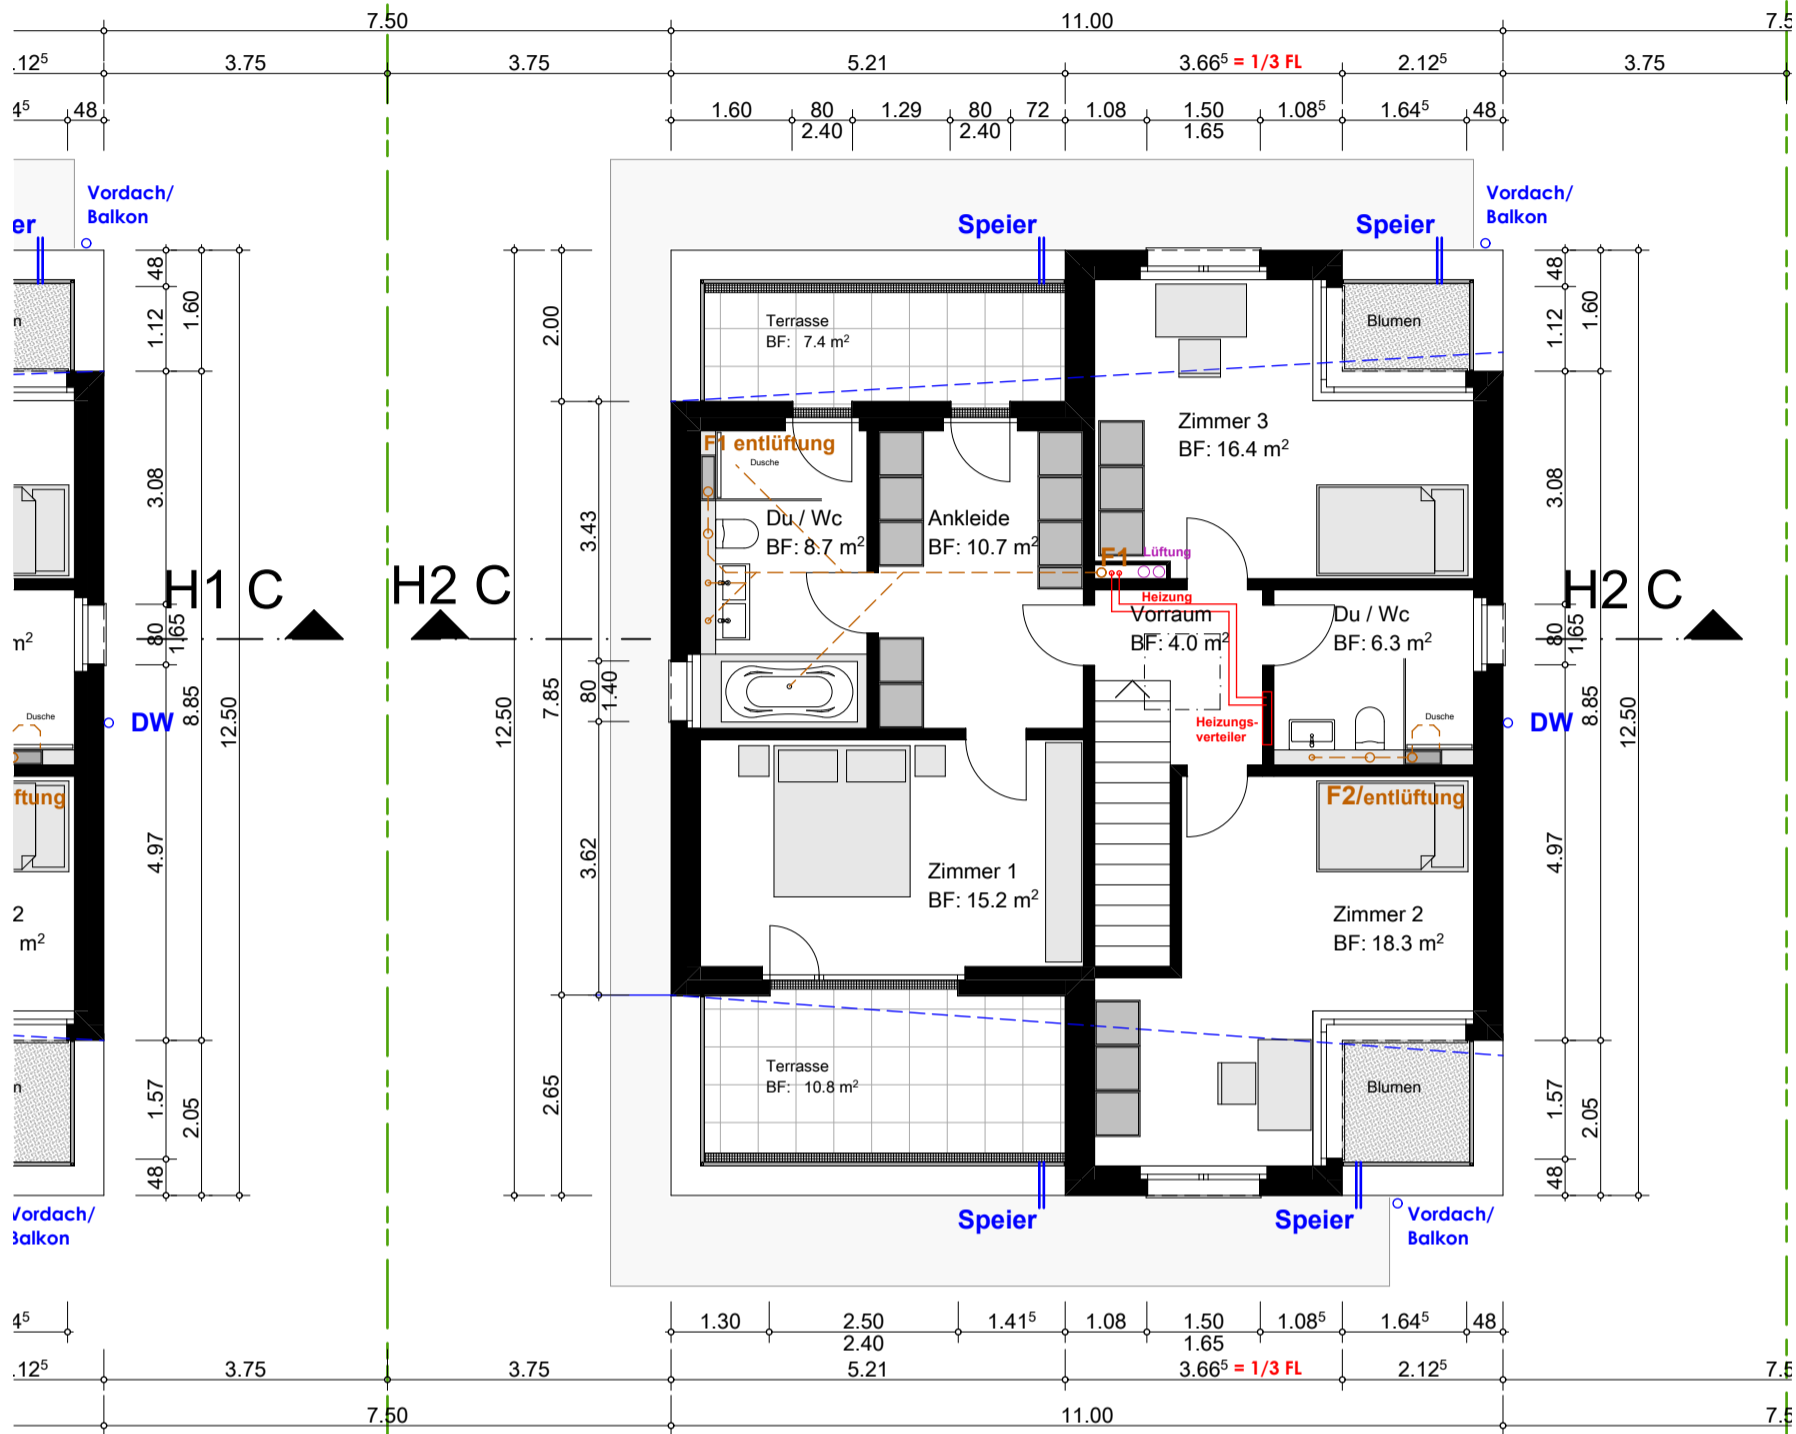


BAUPLAN


2034

H2 A


H2 B

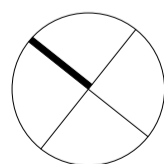


<p>Projekt: Neubau 4 EFH Altrebenstrasse, 8185 Winkel</p>	<p>Bauherrschaft: Widmer Partner Immobilien AG Kasernenstrasse 24, 8180 Bülach</p>	<p>Massstab: 1:100 (A3)</p> <p>Gezeichnet: CZ</p>	<p><b>zh</b> architekten ag dipl. arch. fh</p> <p>thurgauerstrasse 117 8152 glattpark zh@zharchitekten.ch www.zharchitekten.ch</p>
<p>Planbezeichnung: Haus 2 - Obergeschoss</p>	<p>Architekten: zharchitekten ag - dipl. arch. fh thurgauerstrasse 117, 8152 glattpark</p>	<p>Datum: 24.03.2020</p> <p>Plannummer: <b>V100-H2-003</b></p>	

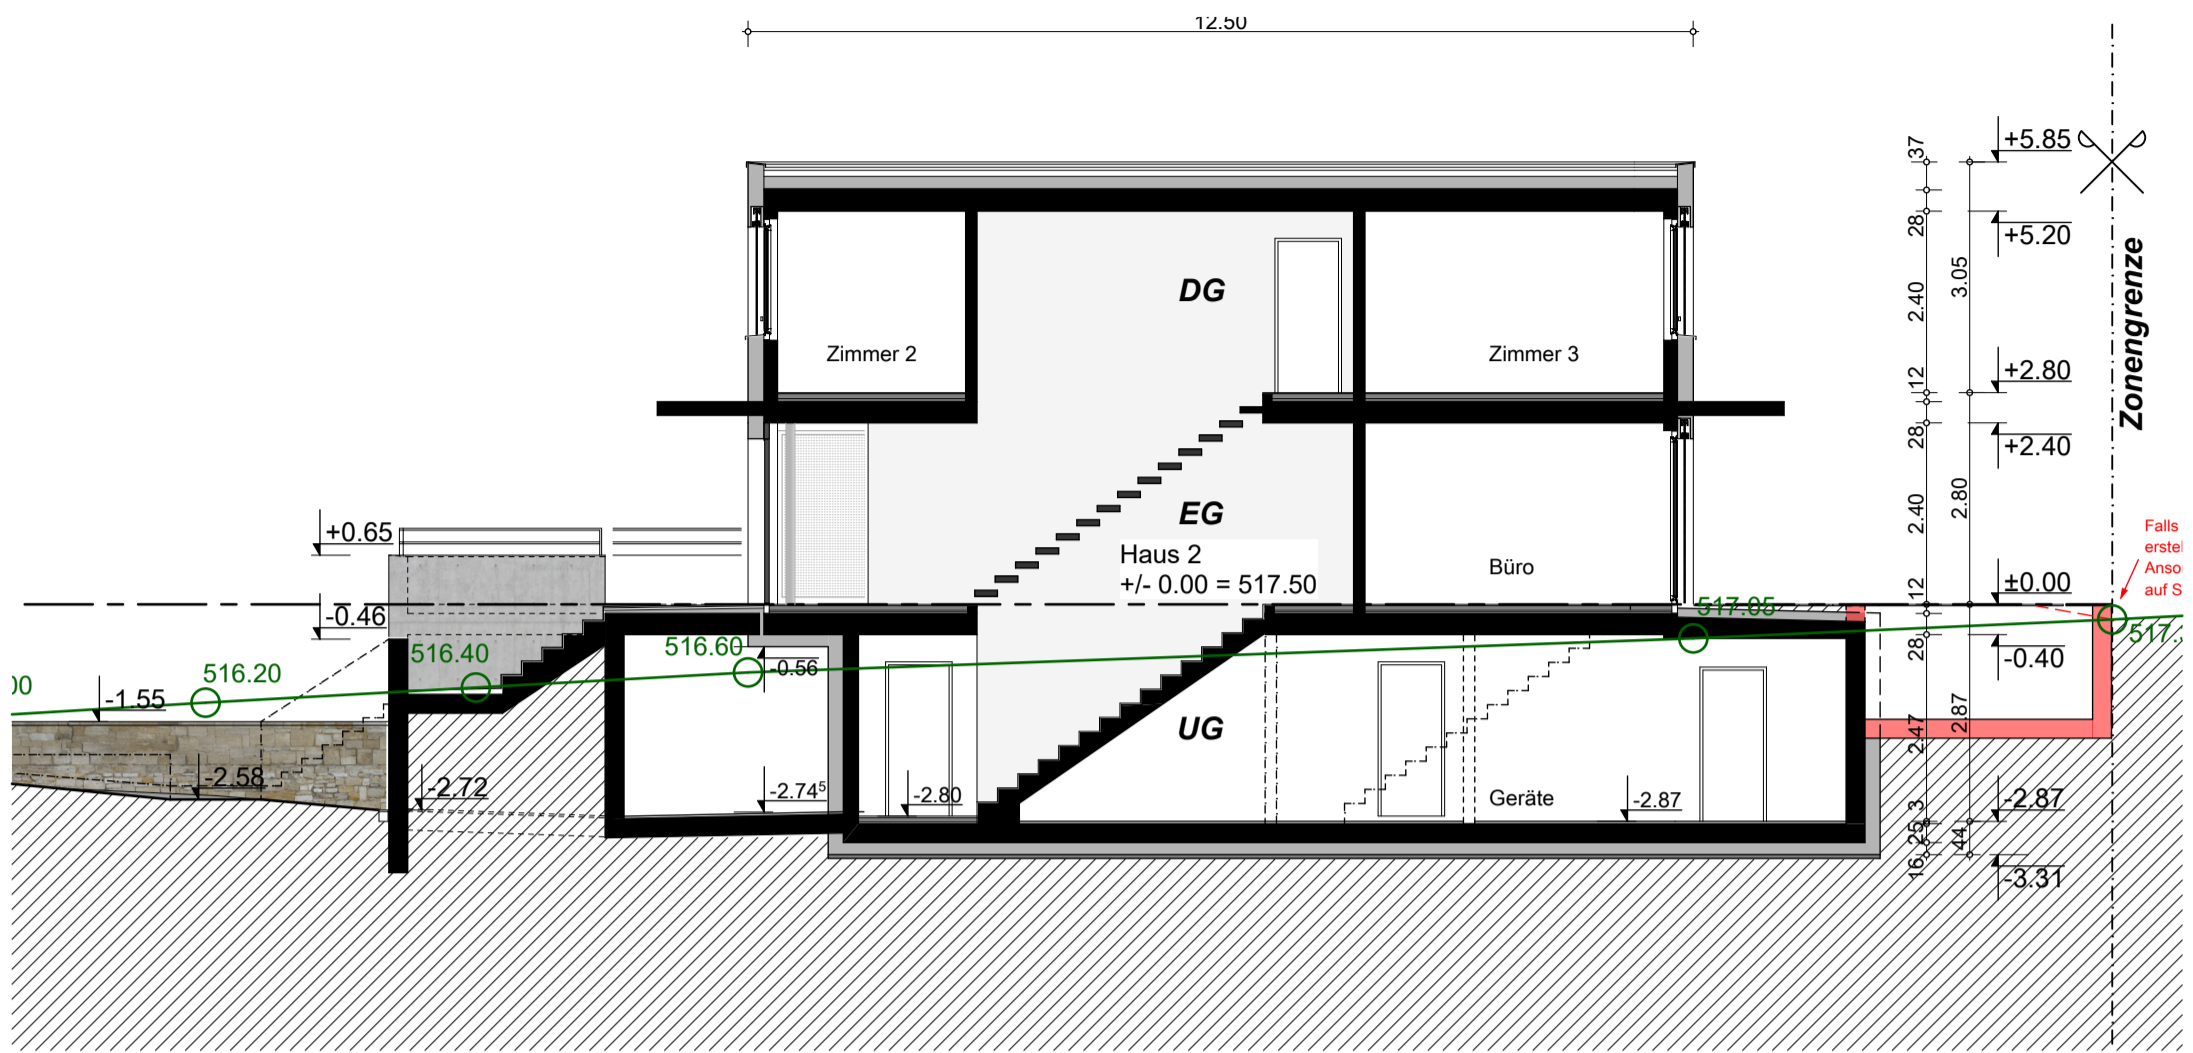


Haus 2 / B-B

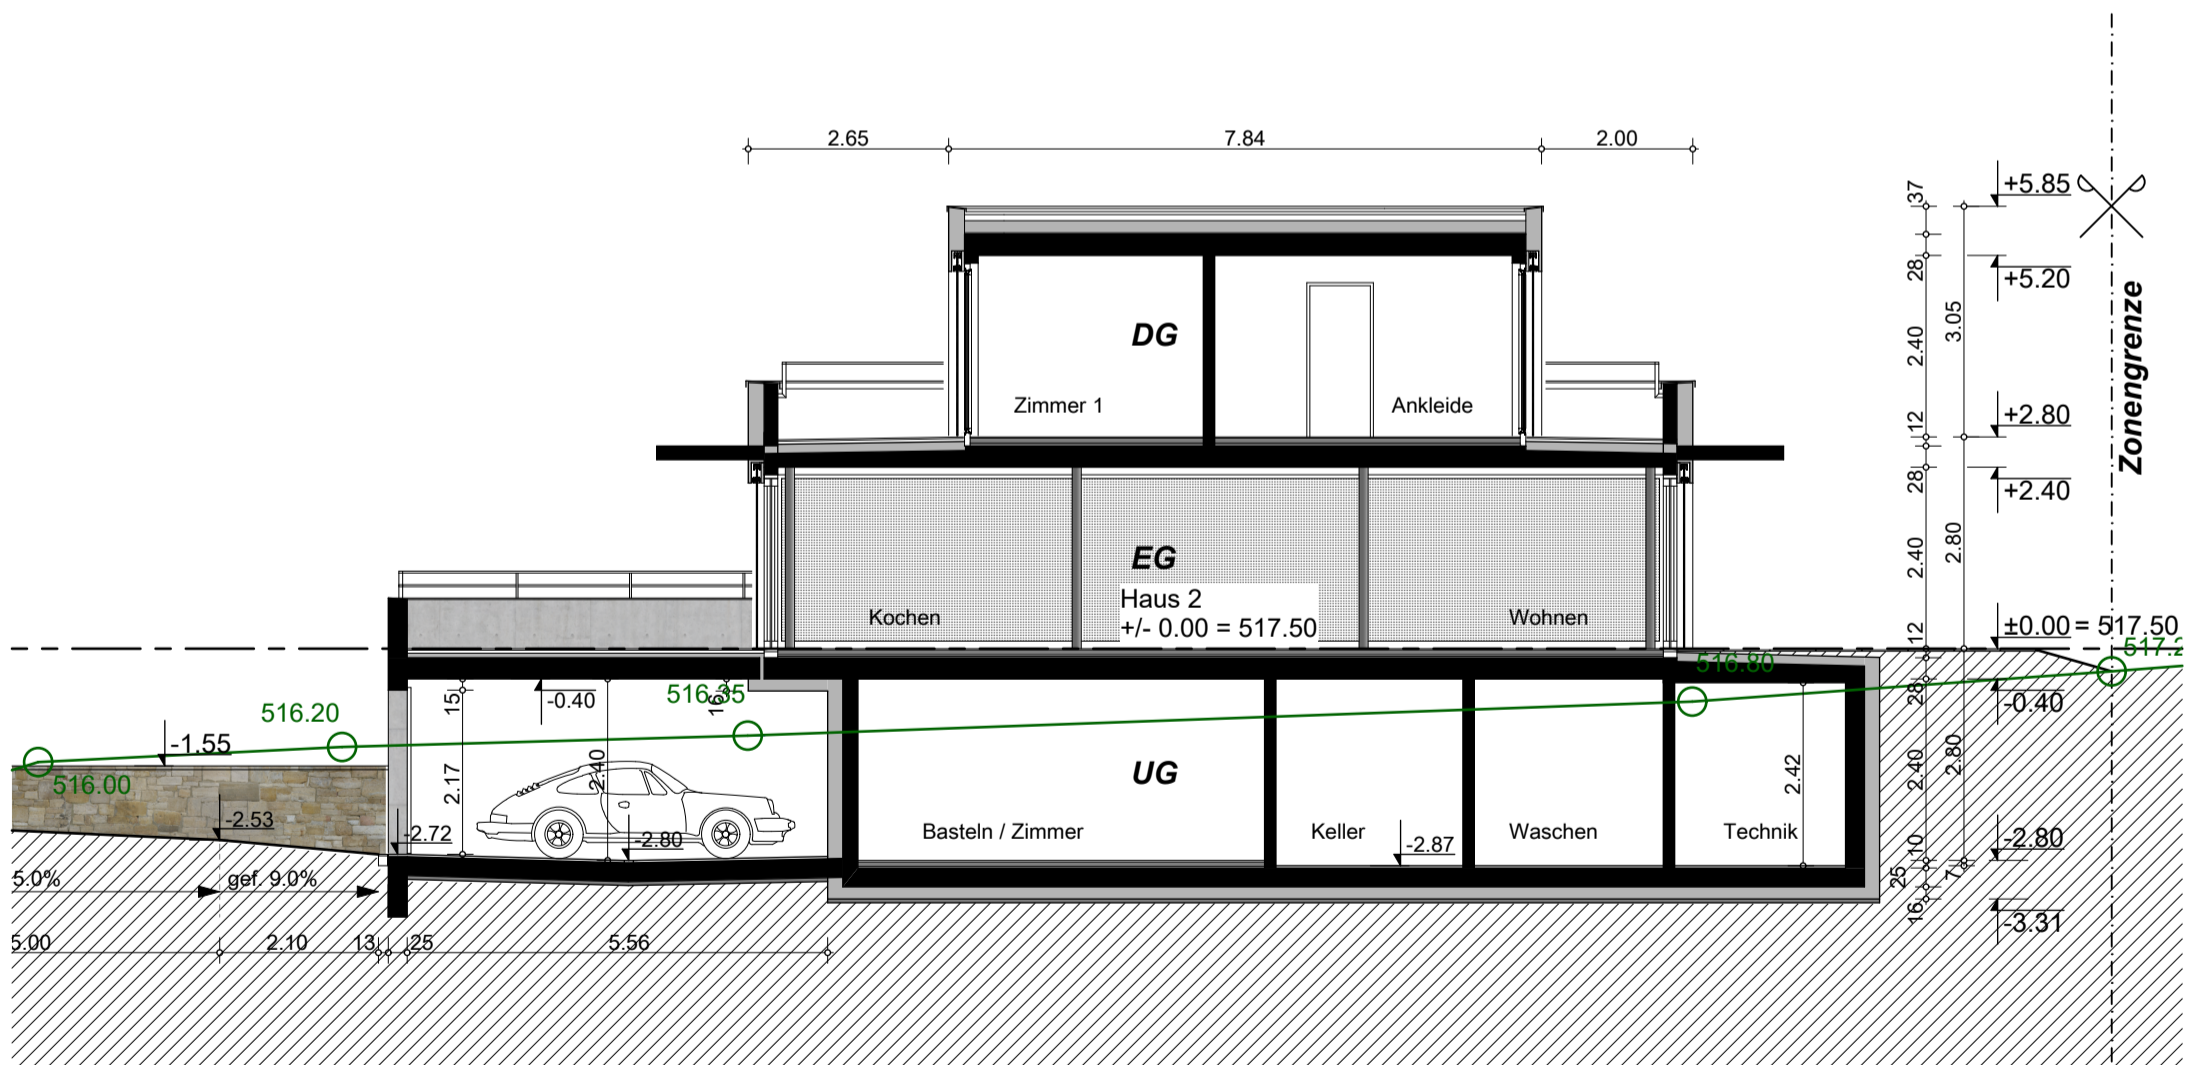


Haus 2 / A-A

Projekt: Neubau 4 EFH Altrenbenstrasse, 8185 Winkel	Bauherrschaft: Widmer Partner Immobilien AG Kasernenstrasse 24, 8180 Bülach	Massstab: 1:100 (A3) Gezeichnet: CZ	 zh architekten ag dipl. arch. fh thurgauerstrasse 117 8152 glattpark zh@zharchitekten.ch www.zharchitekten.ch
Planbezeichnung: Haus 2 - Schnitte	Architekten: zharchitekten ag - dipl. arch. fh thurgauerstrasse 117, 8152 glattpark	Datum: 24.03.2020 Plannummer: V100-H2-004	

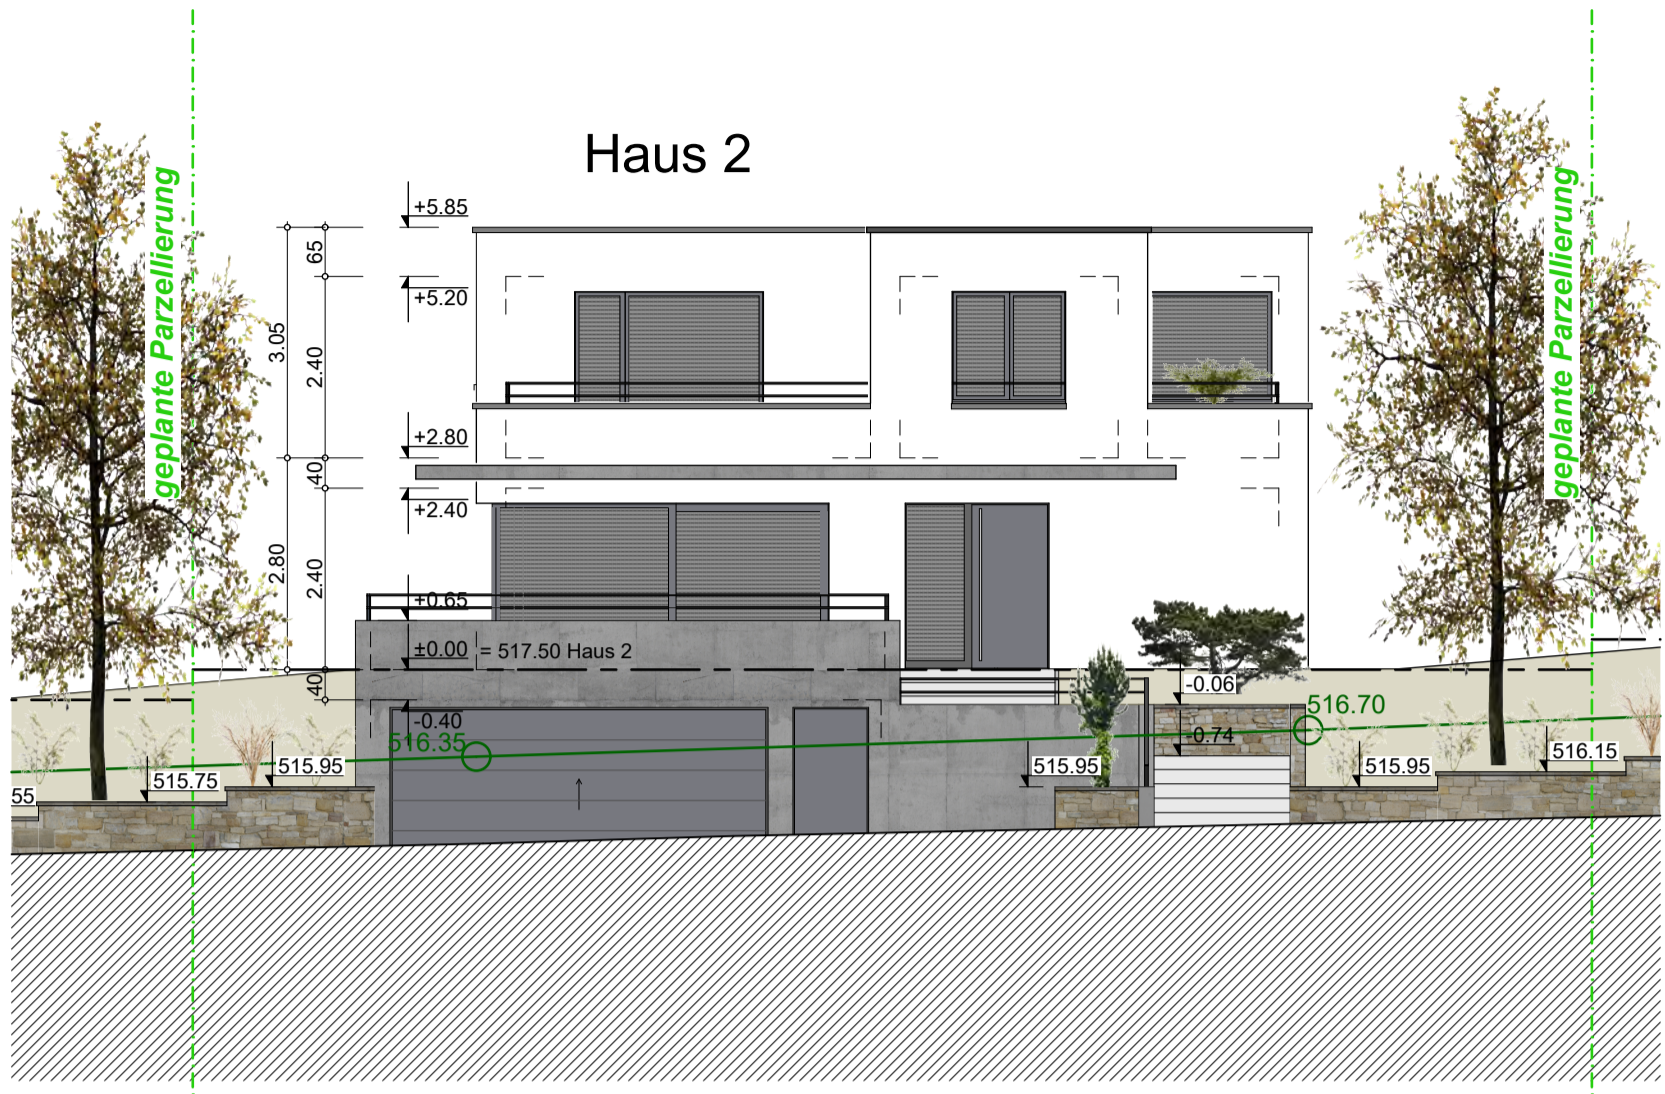


Süd - West Fassade

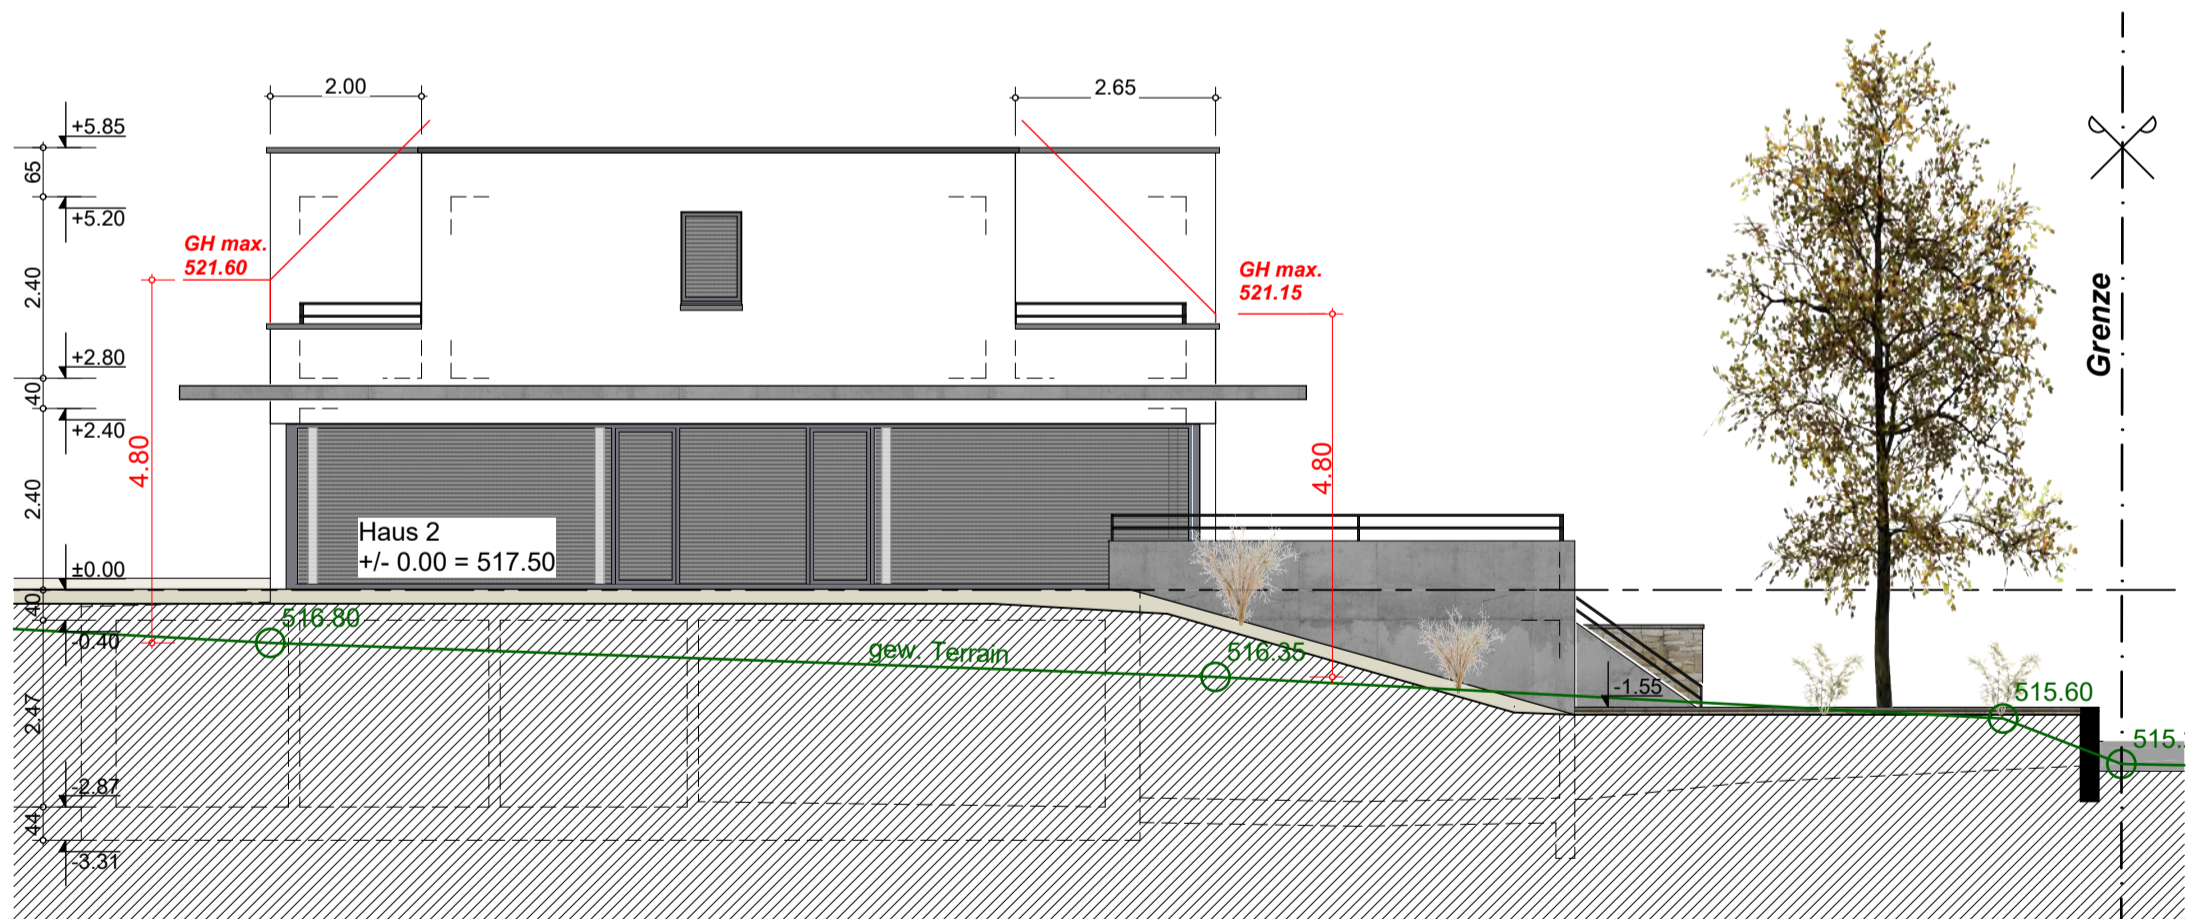


Nord - West Fassade

<p>Projekt: Neubau 4 EFH Altrenbenstrasse, 8185 Winkel</p>	<p>Bauherrschaft: Widmer Partner Immobilien AG Kasernenstrasse 24, 8180 Bülach</p>	<p>Masstab: 1:100 (A3)</p> <p>Gezeichnet: CZ</p>	<p><b>zh</b> architekten ag dipl. arch. fh</p> <p>thurgauerstrasse 117 8152 glattpark zh@zharchitekten.ch www.zharchitekten.ch</p>
<p>Planbezeichnung: Haus 2 Fassaden Süd-West + Nord-West</p>	<p>Architekten: zharchitekten ag - dipl. arch. fh thurgauerstrasse 117, 8152 glattpark</p>	<p>Datum: 24.03.2020</p> <p>Plannummer: <b>V100-H2-005</b></p>	

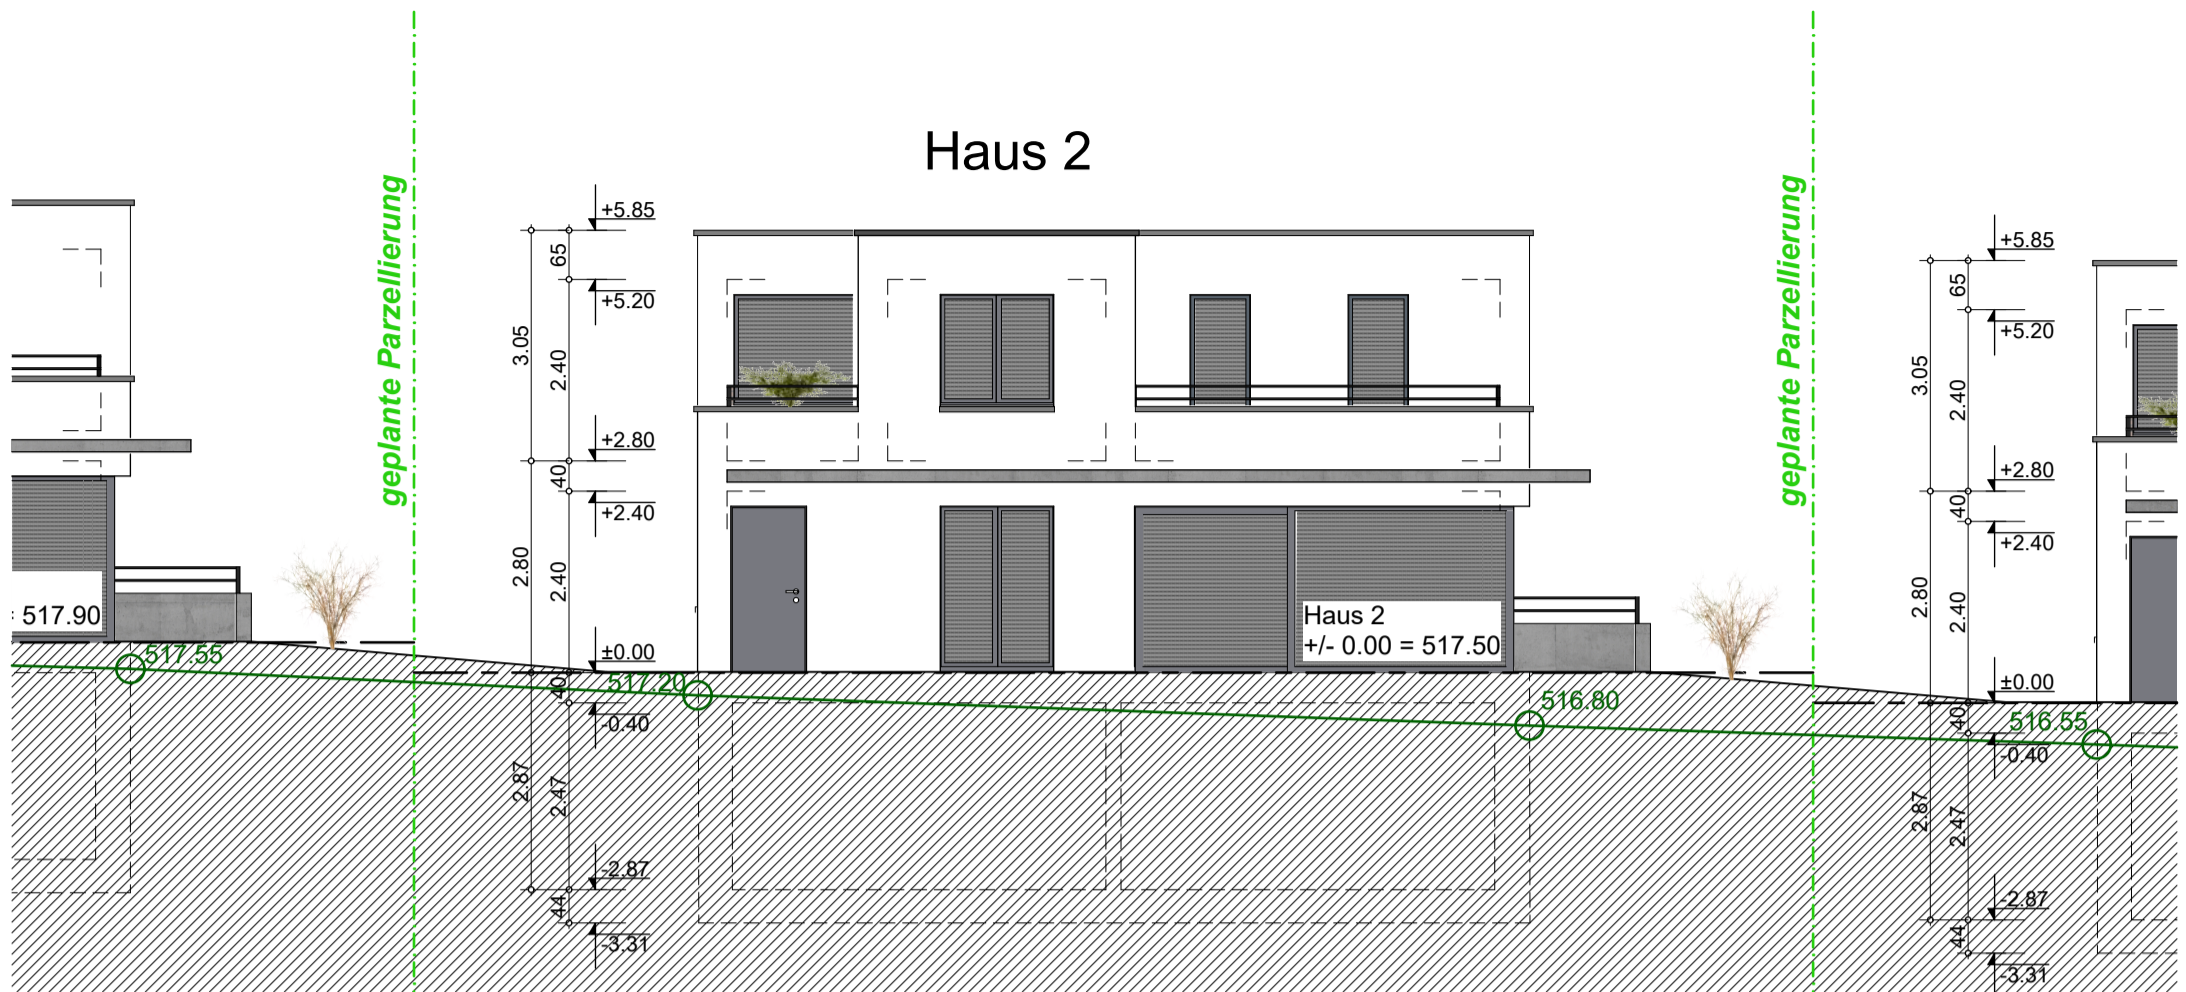



Nord - Ost Fassade

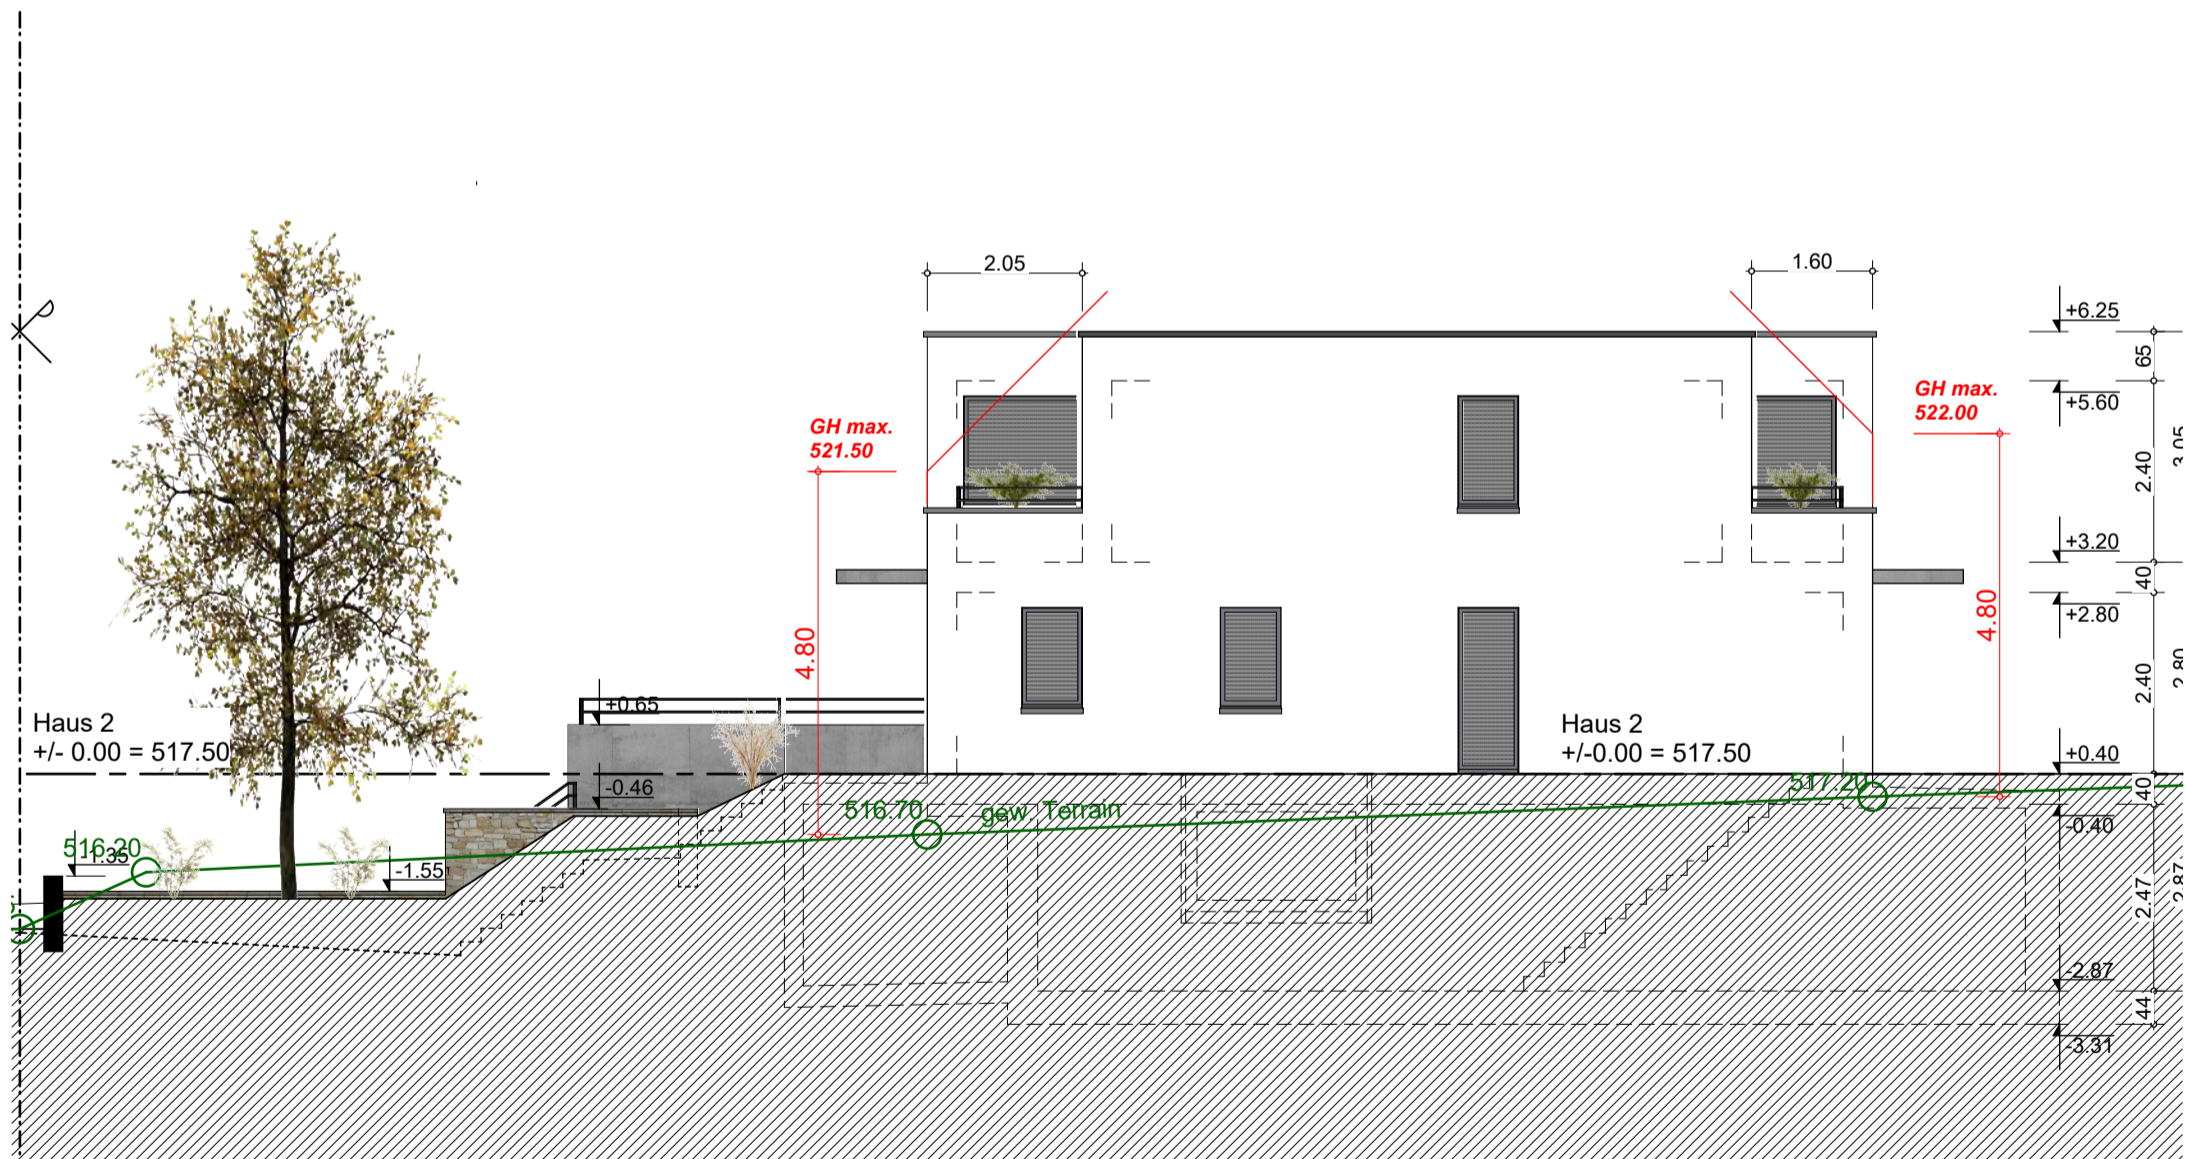


Süd - Ost Fassade

<p>Projekt: Neubau 4 EFH Altrenbenstrasse, 8185 Winkel</p>	<p>Bauherrschaft: Widmer Partner Immobilien AG Kasernenstrasse 24, 8180 Bülach</p>	<p>Massstab: 1:100 (A3)</p> <p>Gezeichnet: CZ</p>	<p><b>zh</b> architekten ag dipl. arch. fh</p> <p>thurgauerstrasse 117 8152 glattpark zh@zharchitekten.ch www.zharchitekten.ch</p>
<p>Planbezeichnung: Haus 2 Fassaden Süd-Ost + Nord-Ost</p>	<p>Architekten: zharchitekten ag - dipl. arch. fh thurgauerstrasse 117, 8152 glattpark</p>	<p>Datum: 24.03.2020</p> <p>Plannummer: <b>V100-H2-006</b></p>	

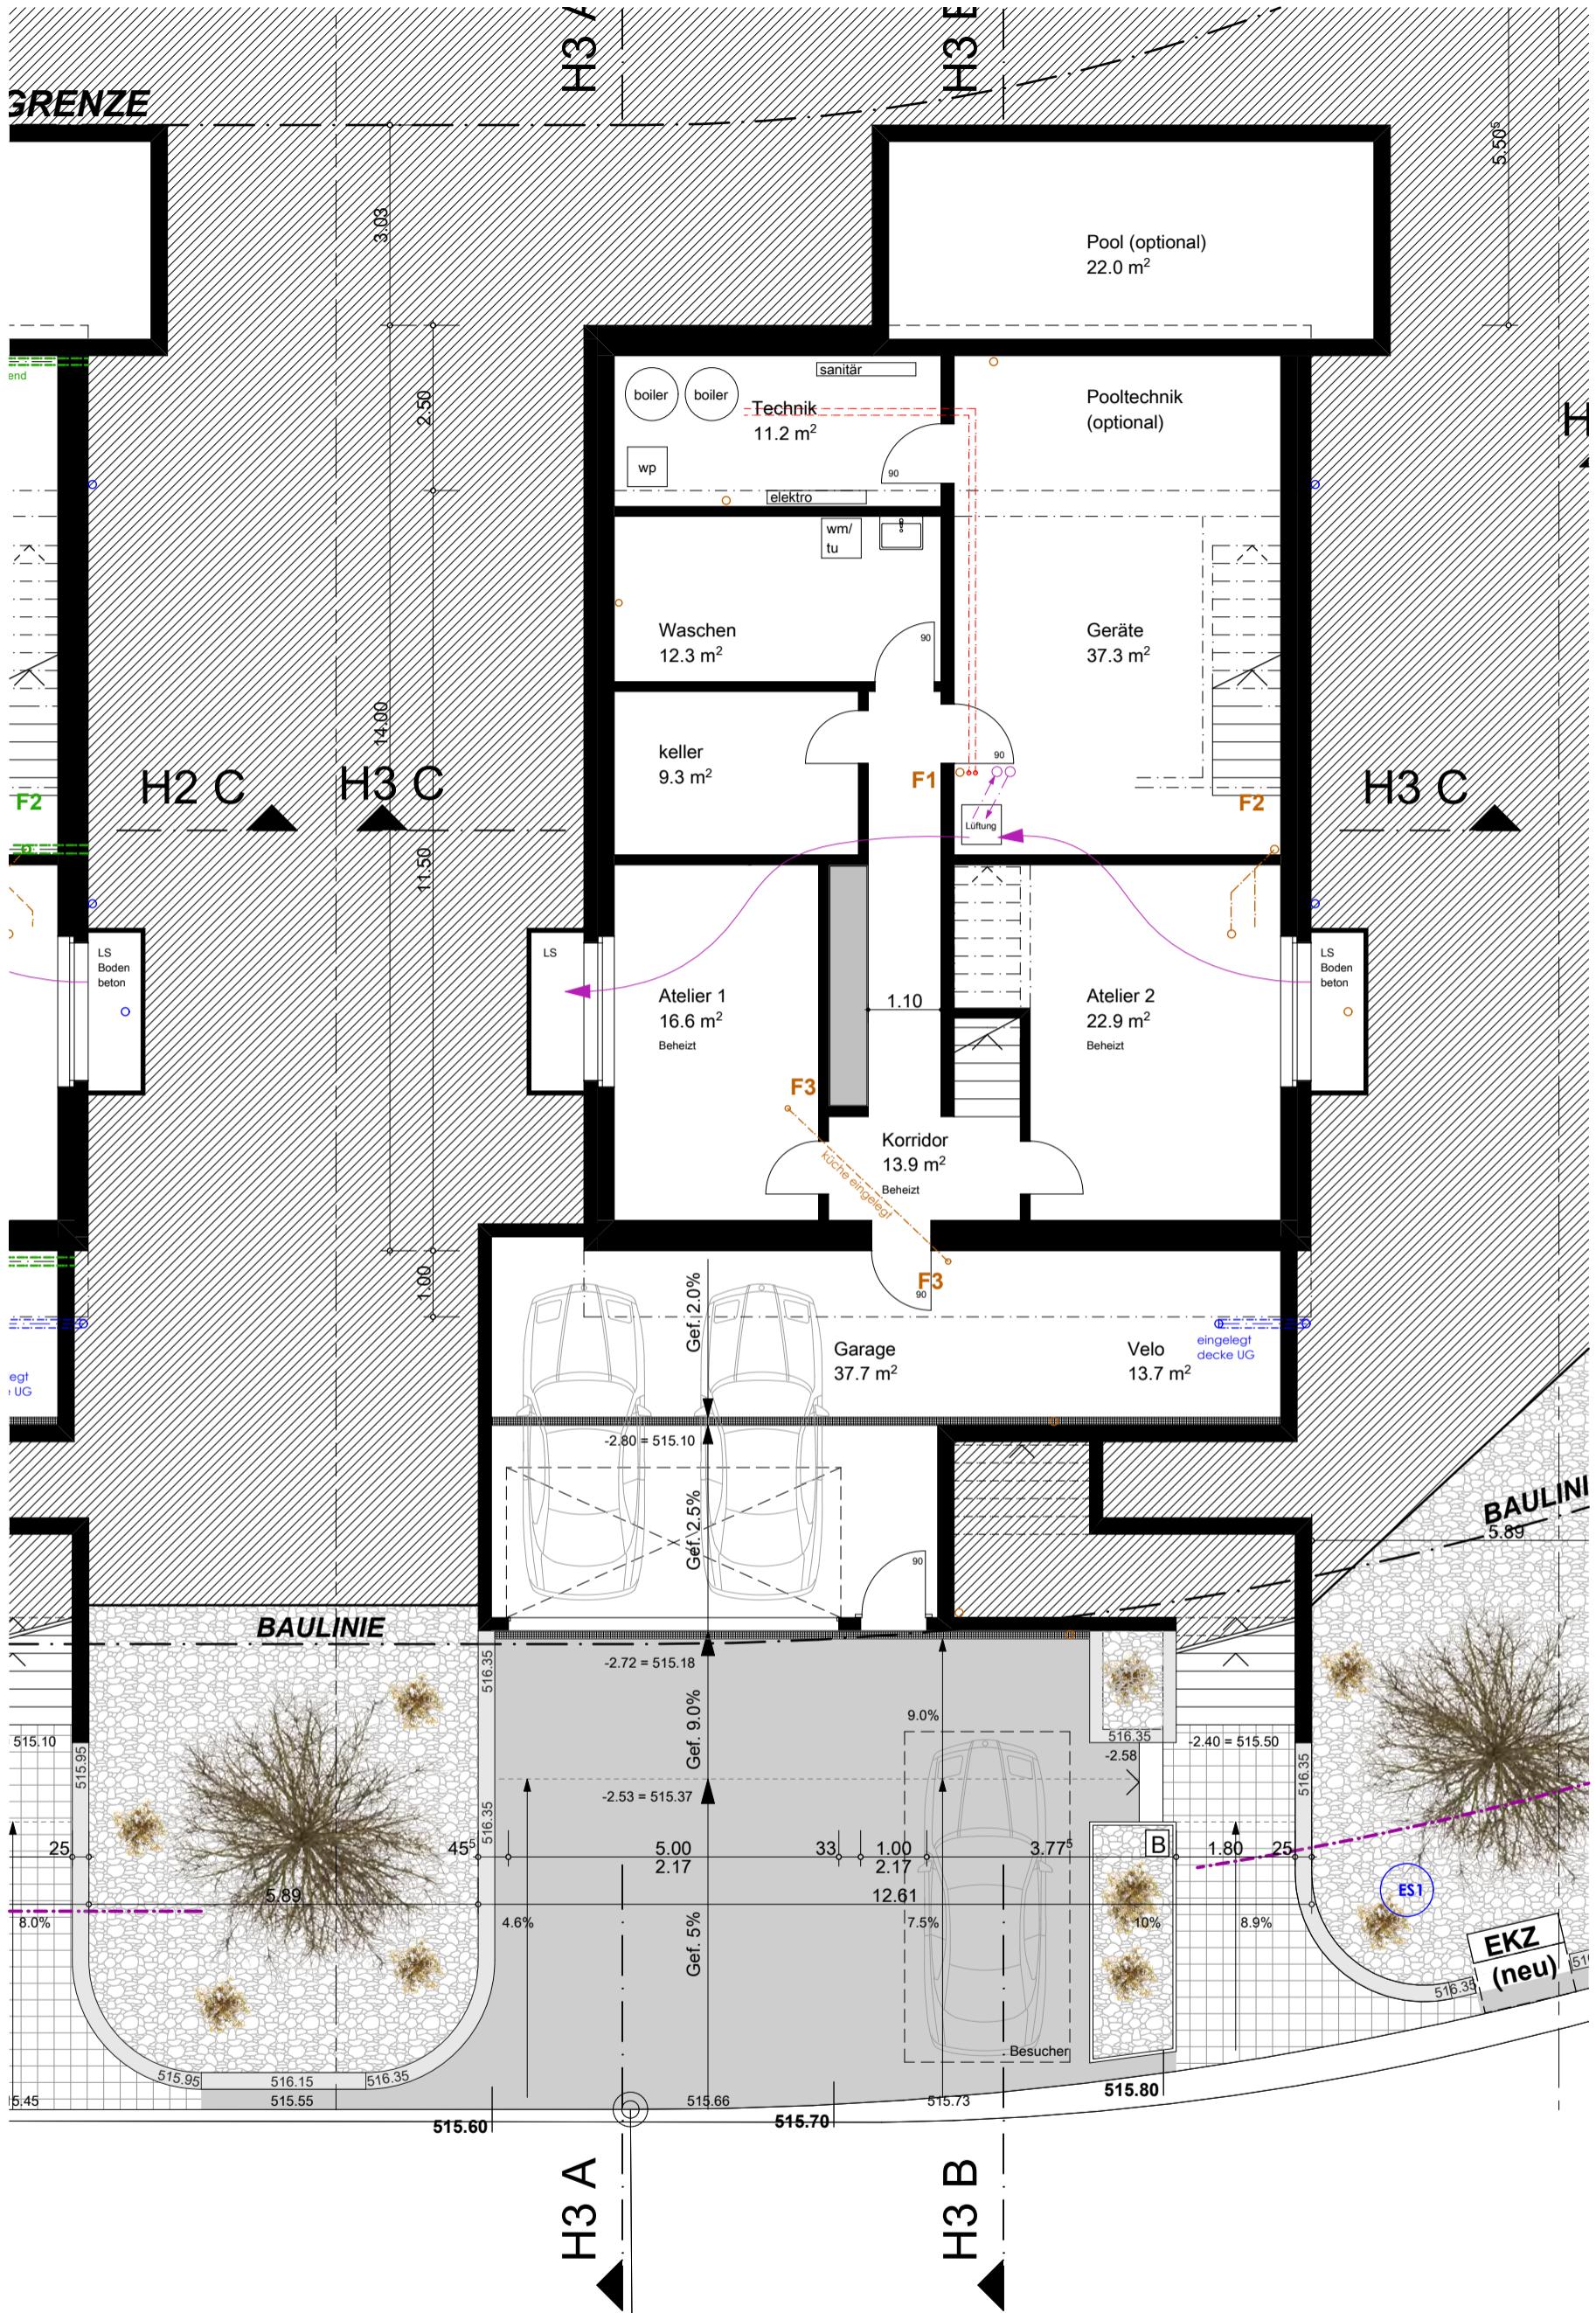

Projekt: Neubau 4 EFH Altrenbenstrasse, 8185 Winkel	Bauherrschafft: Widmer Partner Immobilien AG Kasernenstrasse 24, 8180 Bülach	Massstab: 1:100 (A3) Gezeichnet: CZ	 architekten ag dipl. arch. fh thurgauerstrasse 117 8152 glattpark zh@zharchitekten.ch www.zharchitekten.ch
Planbezeichnung: Haus 3 - Untergeschoss	Architekten: zharchitekten ag - dipl. arch. fh thurgauerstrasse 117, 8152 glattpark	Datum: 24.03.2020 Plannummer: V100-H3-001	

GRENZE

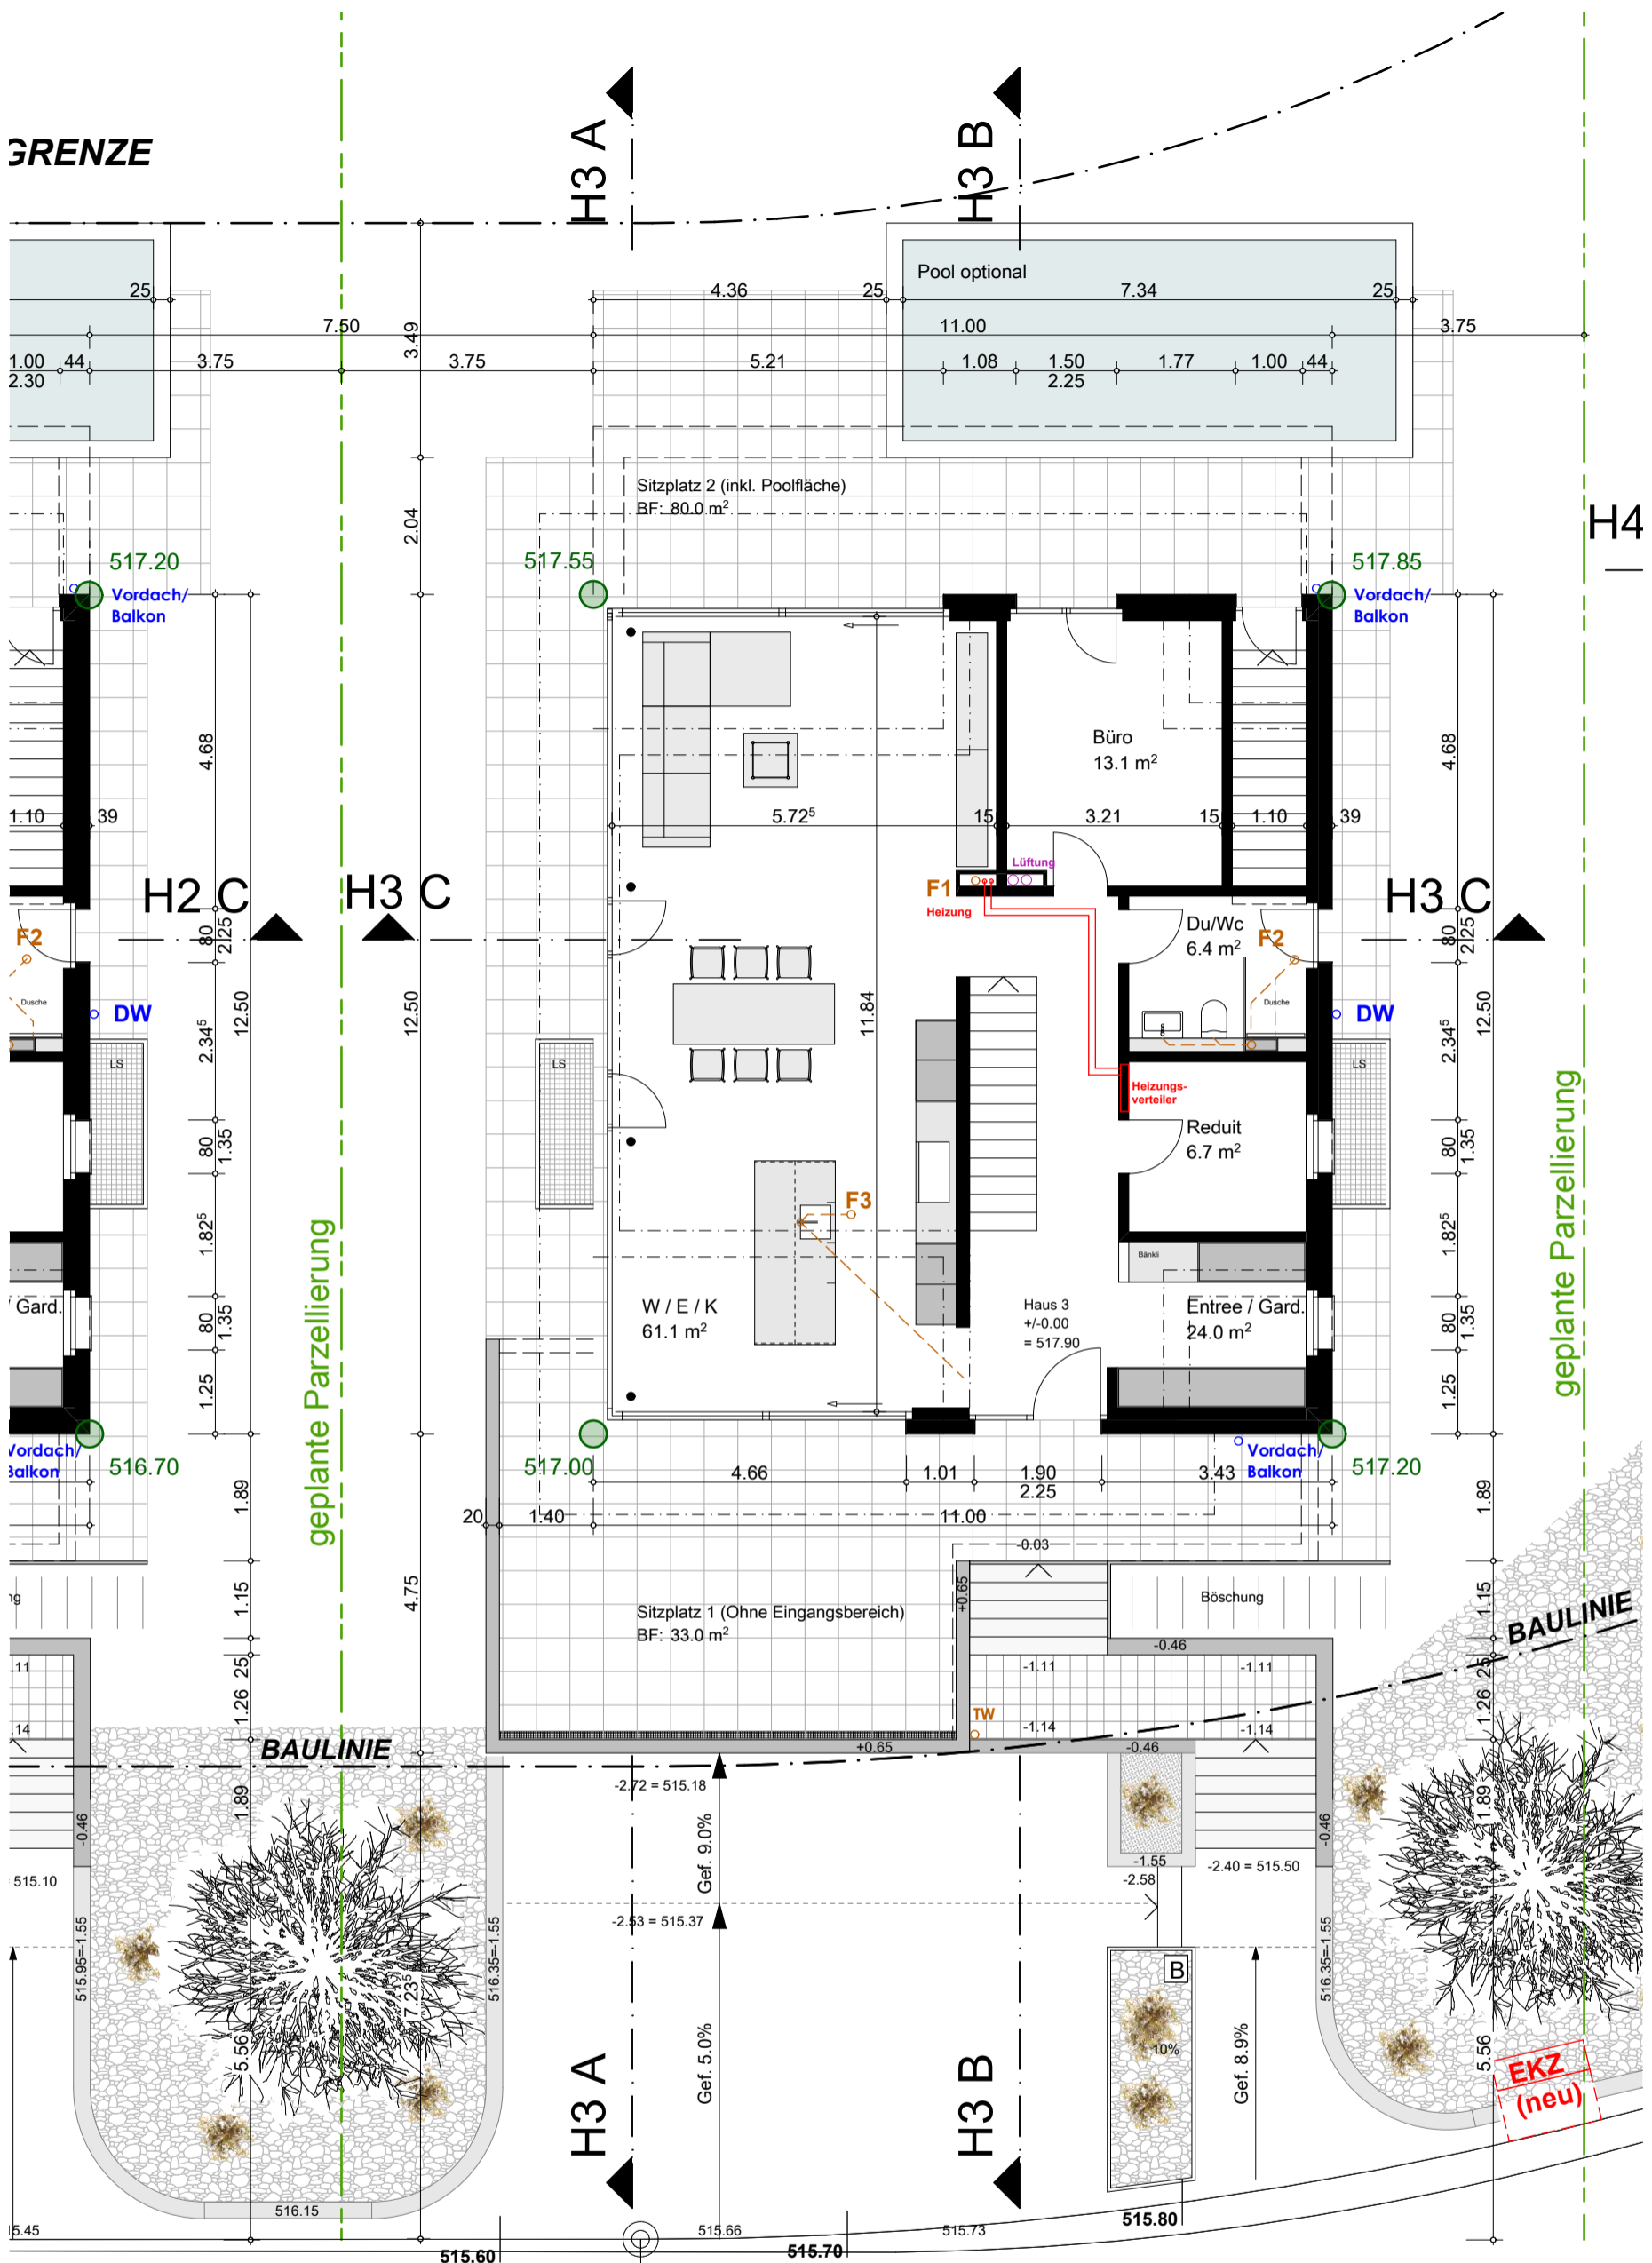

Projekt:  
 Neubau 4 EFH  
 Altrenbenstrasse, 8185 Winkel

Planbezeichnung:  
 Haus 3 - Erdgeschoss

Bauherrschaft:  
 Widmer Partner Immobilien AG  
 Kasernenstrasse 24, 8180 Bülach

Architekten:  
 zharchitekten ag - dipl. arch. fh  
 thurgauerstrasse 117, 8152 glattpark


Massstab:  
 1:100 (A3)  
 Gezeichnet:  
 CZ  
 Datum:  
 24.03.2020  
 Plannummer:  
 V100-H3-002

**zh**


architekten ag  
 dipl. arch. fh

thurgauerstrasse 117  
 8152 glattpark  
 zh@zharchitekten.ch  
 www.zharchitekten.ch




Projekt: Neubau 4 EFH Altrenbenstrasse, 8185 Winkel	Bauherrschafft: Widmer Partner Immobilien AG Kasernenstrasse 24, 8180 Bülach	Massstab: 1:100 (A3)	 architekten ag dipl. arch. fh thurgauerstrasse 117 8152 glattpark zh@zharchitekten.ch www.zharchitekten.ch
Planbezeichnung: Haus 3 - Obergeschoss	Architekten: zharchitekten ag - dipl. arch. fh thurgauerstrasse 117, 8152 glattpark	Gezeichnet: CZ	
		Datum: 24.03.2020	
		Plannummer: <b>V100-H3-003</b>	

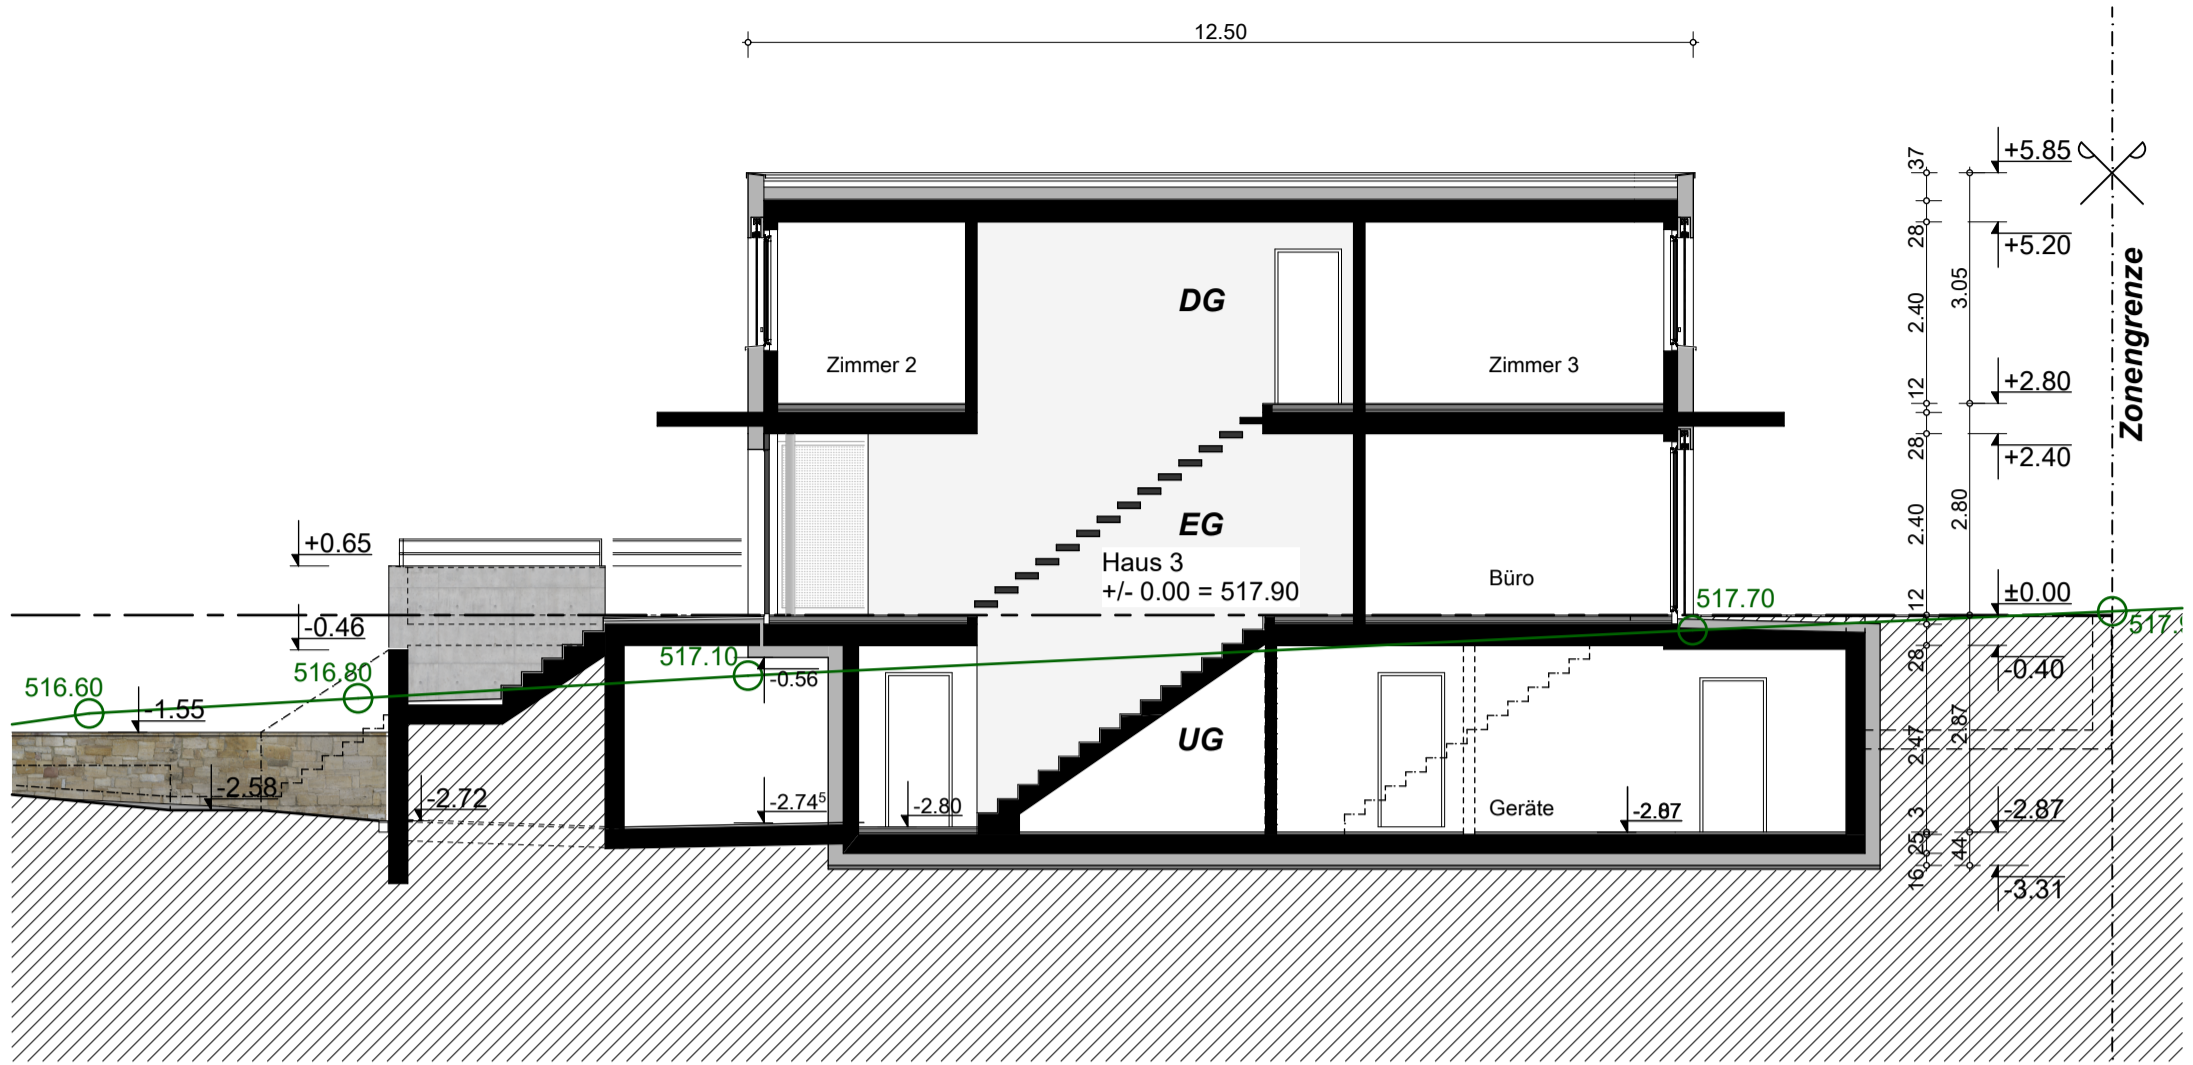


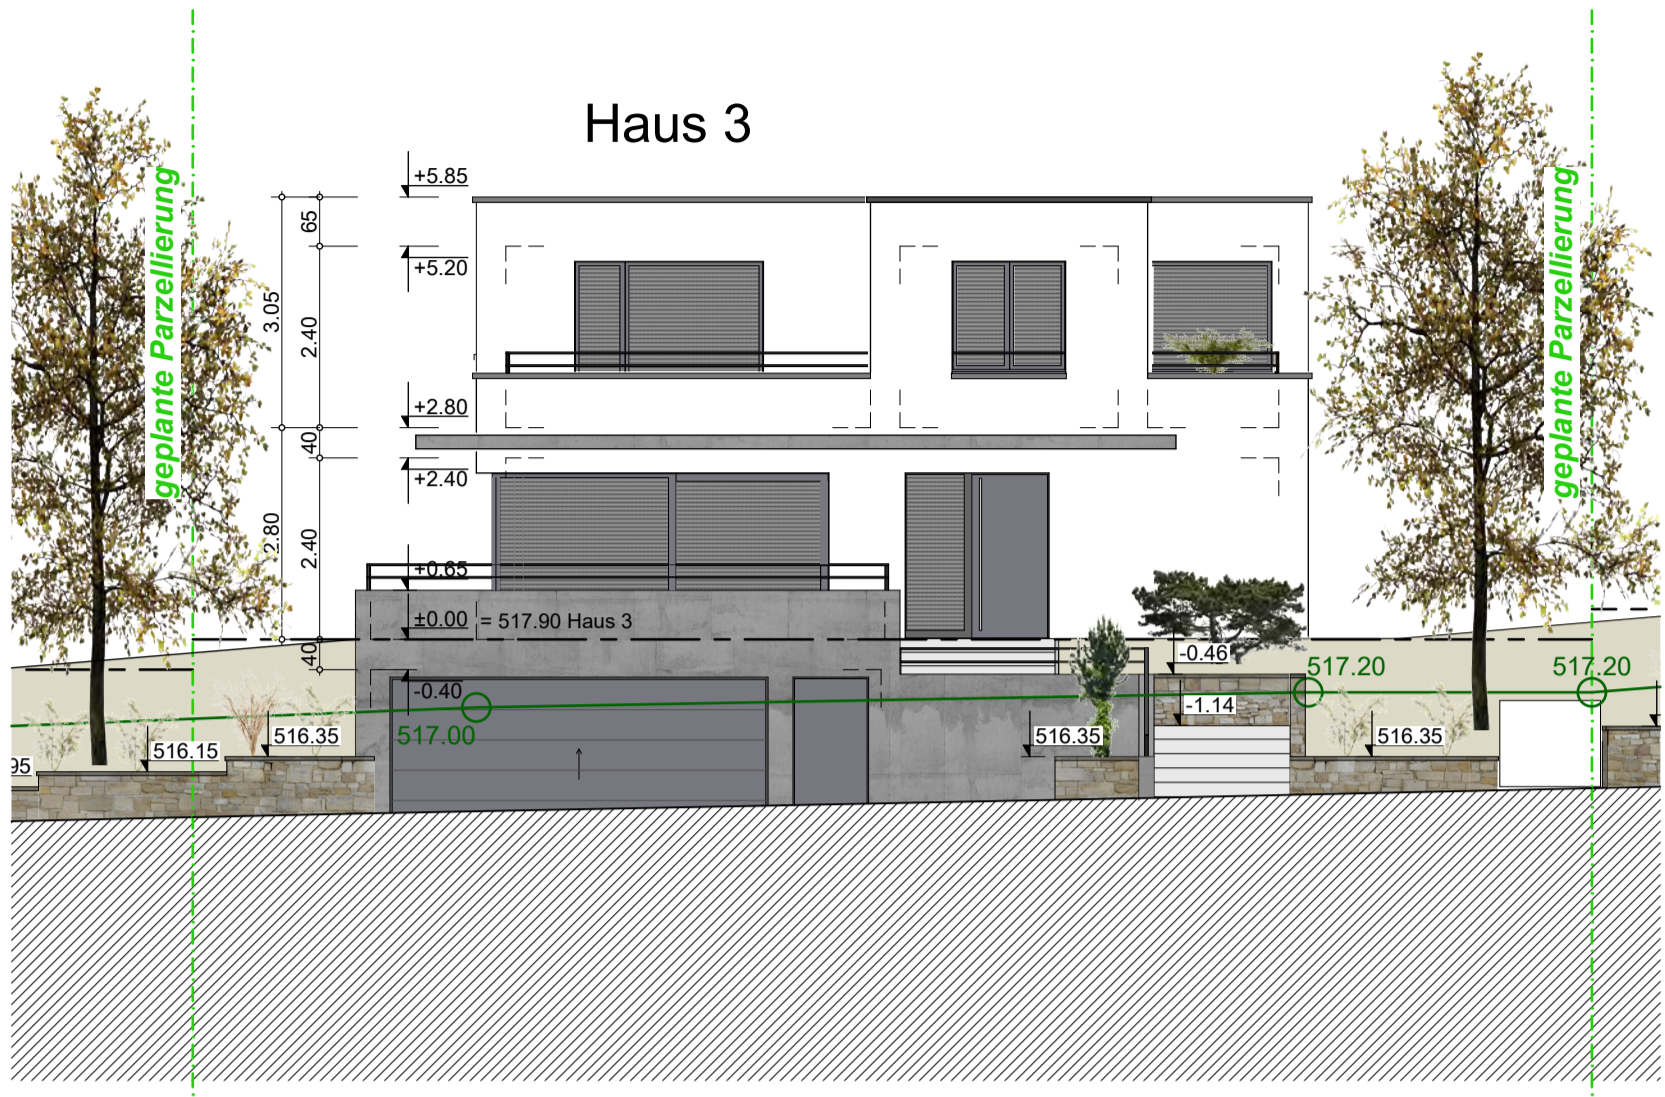


Haus 3 / B-B

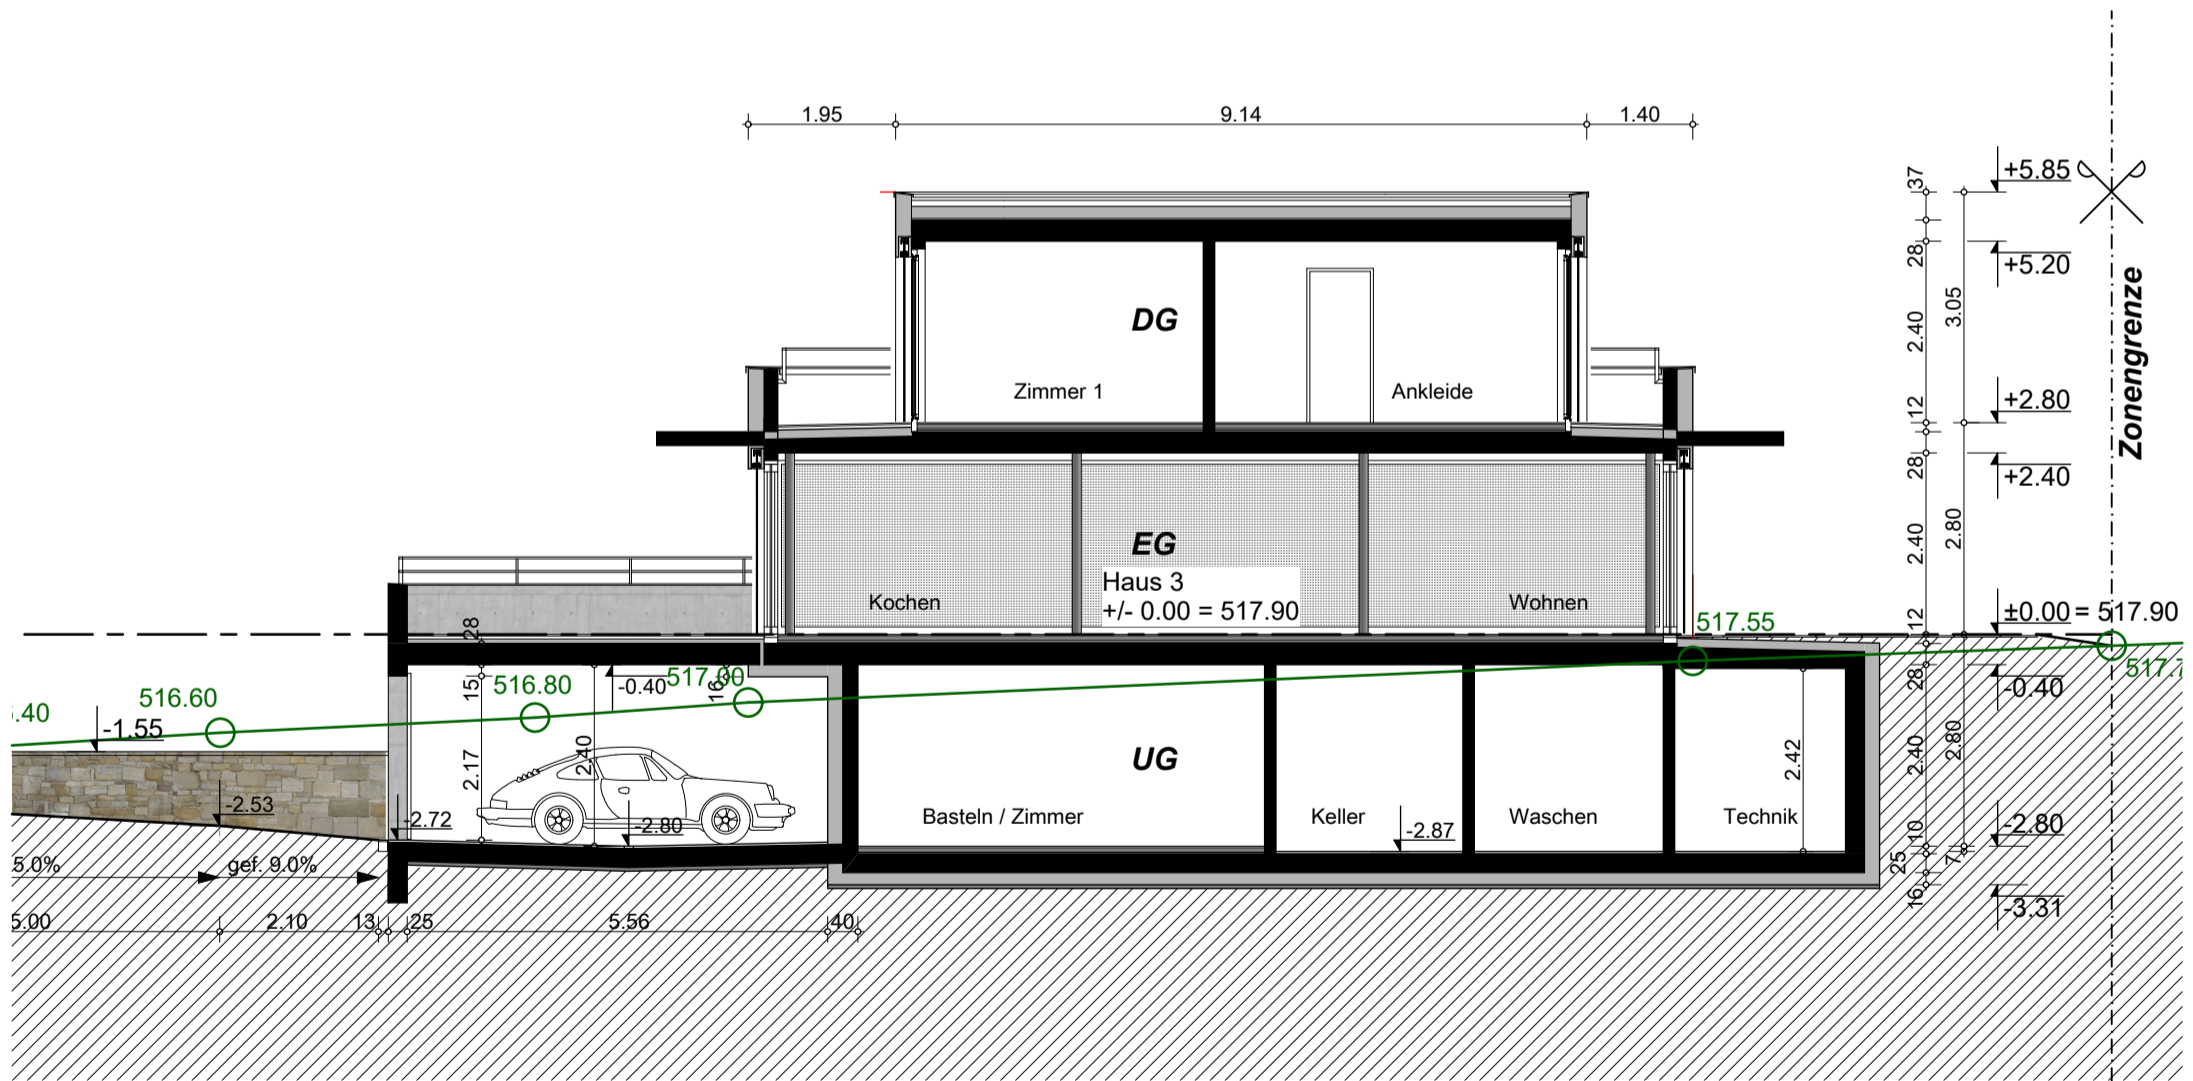


Haus 3 / A-A

Projekt: Neubau 4 EFH Altrennenstrasse, 8185 Winkel	Bauherrschaft: Widmer Partner Immobilien AG Kasernenstrasse 24, 8180 Bülach	Massstab: 1:100 (A3) Gezeichnet: CZ	 zh architekten ag dipl. arch. fh thurgauerstrasse 117 8152 glattpark zh@zharchitekten.ch www.zharchitekten.ch
Planbezeichnung: Haus 3 - Schnitte	Architekten: zharchitekten ag - dipl. arch. fh thurgauerstrasse 117, 8152 glattpark	Datum: 24.03.2020 Plannummer: V100-H3-004	




Süd - West Fassade

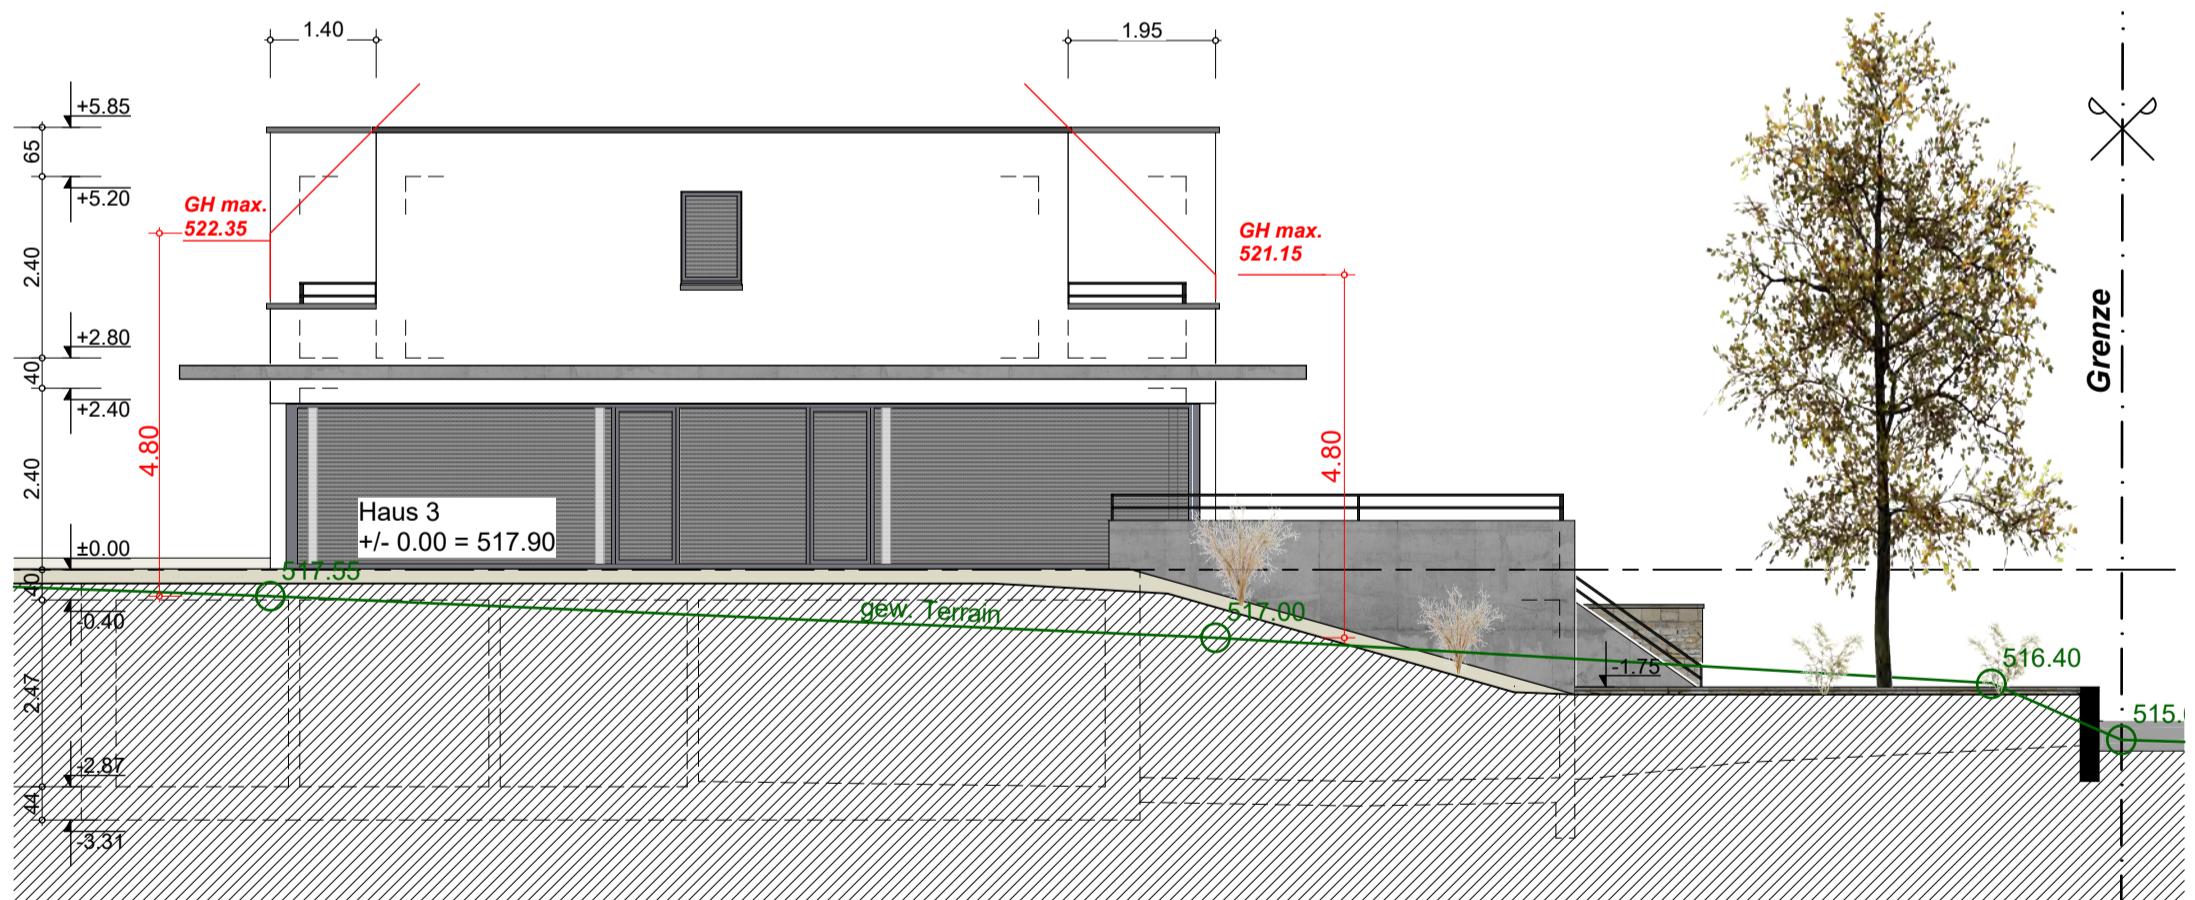


Nord - West Fassade

<p>Projekt: Neubau 4 EFH Altrenbenstrasse, 8185 Winkel</p>	<p>Bauherrschaft: Widmer Partner Immobilien AG Kasernenstrasse 24, 8180 Bülach</p>	<p>Masstab: 1:100 (A3)</p> <p>Gezeichnet: CZ</p>	<p><b>zh</b> architekten ag dipl. arch. fh</p> <p>thurgauerstrasse 117 8152 glattpark zh@zharchitekten.ch www.zharchitekten.ch</p>
<p>Planbezeichnung: Haus 3 Fassaden Süd-West + Nord-West</p>	<p>Architekten: zharchitekten ag - dipl. arch. fh thurgauerstrasse 117, 8152 glattpark</p>	<p>Datum: 24.03.2020</p> <p>Plannummer: <b>V100-H3-005</b></p>	

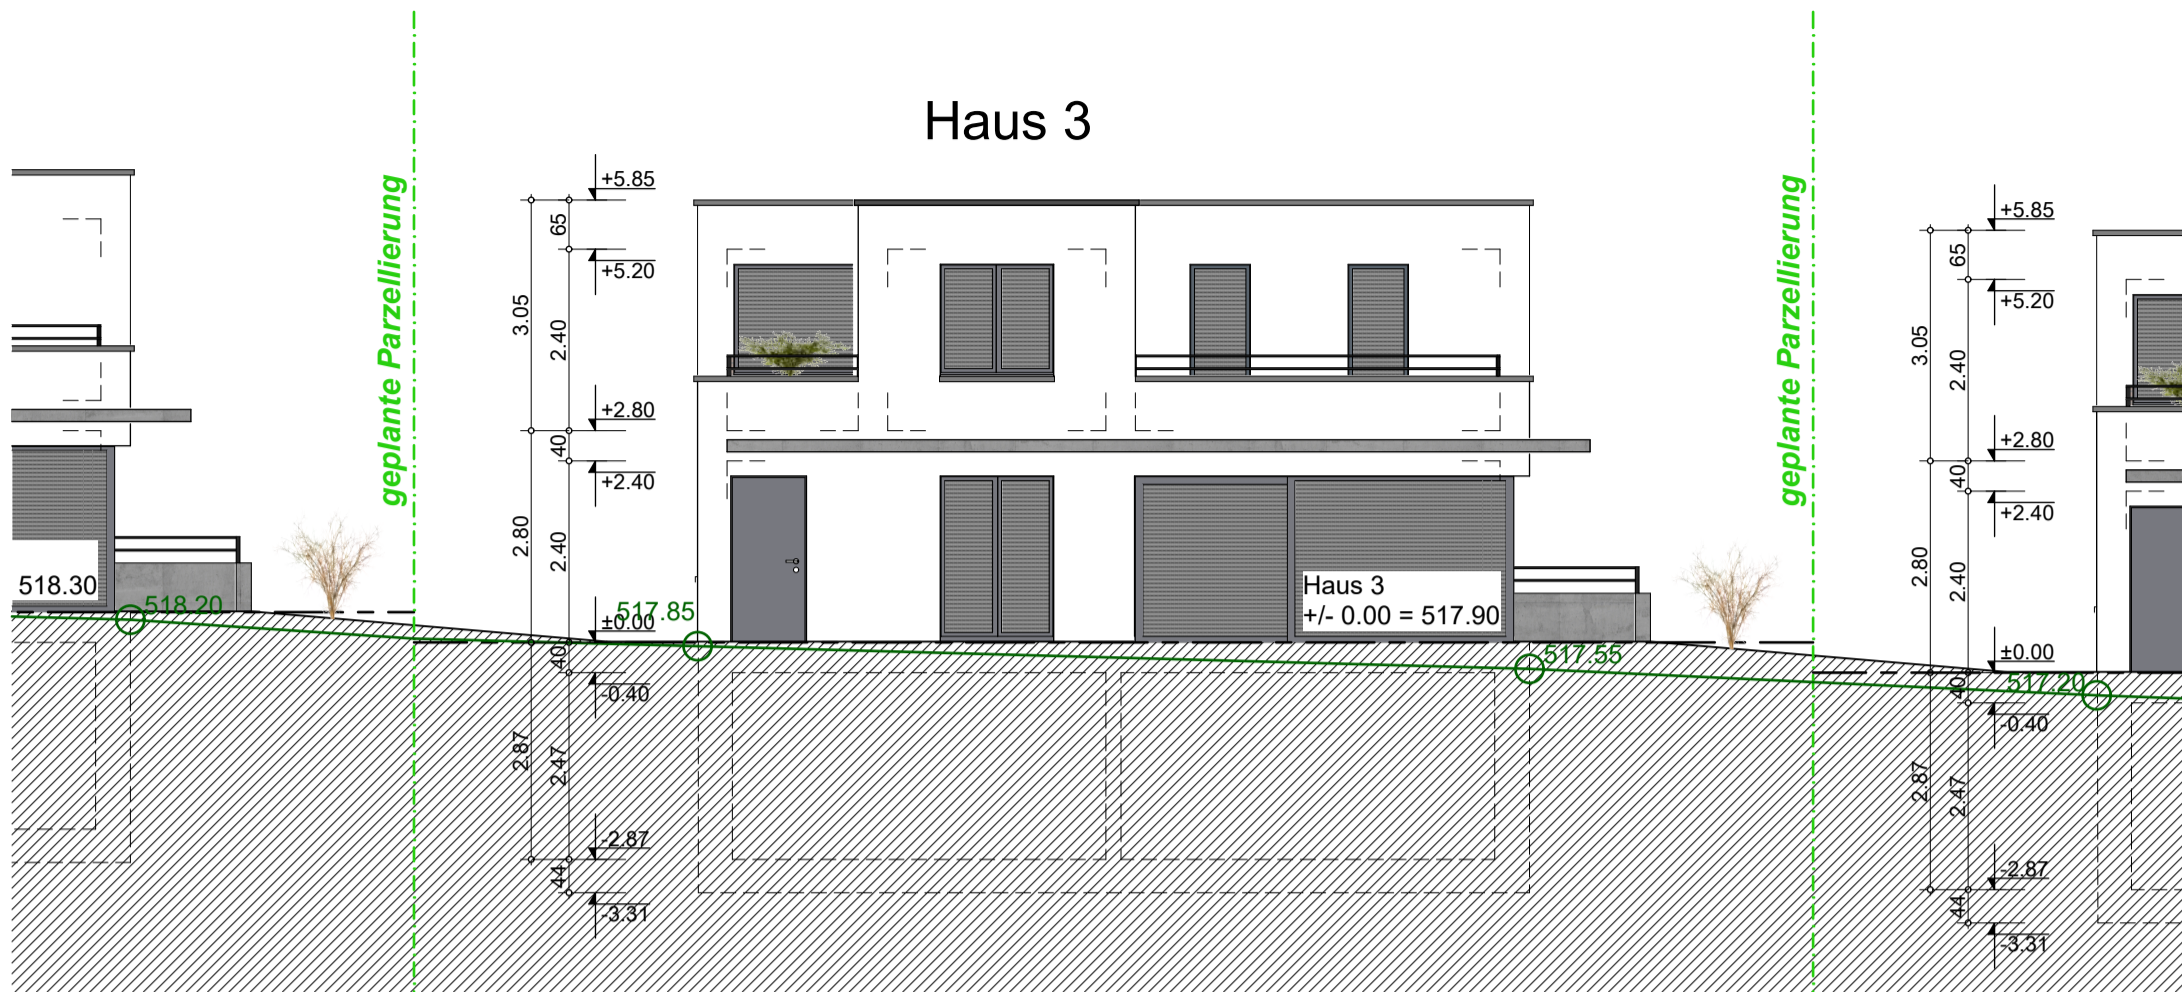



Nord - Ost Fassade

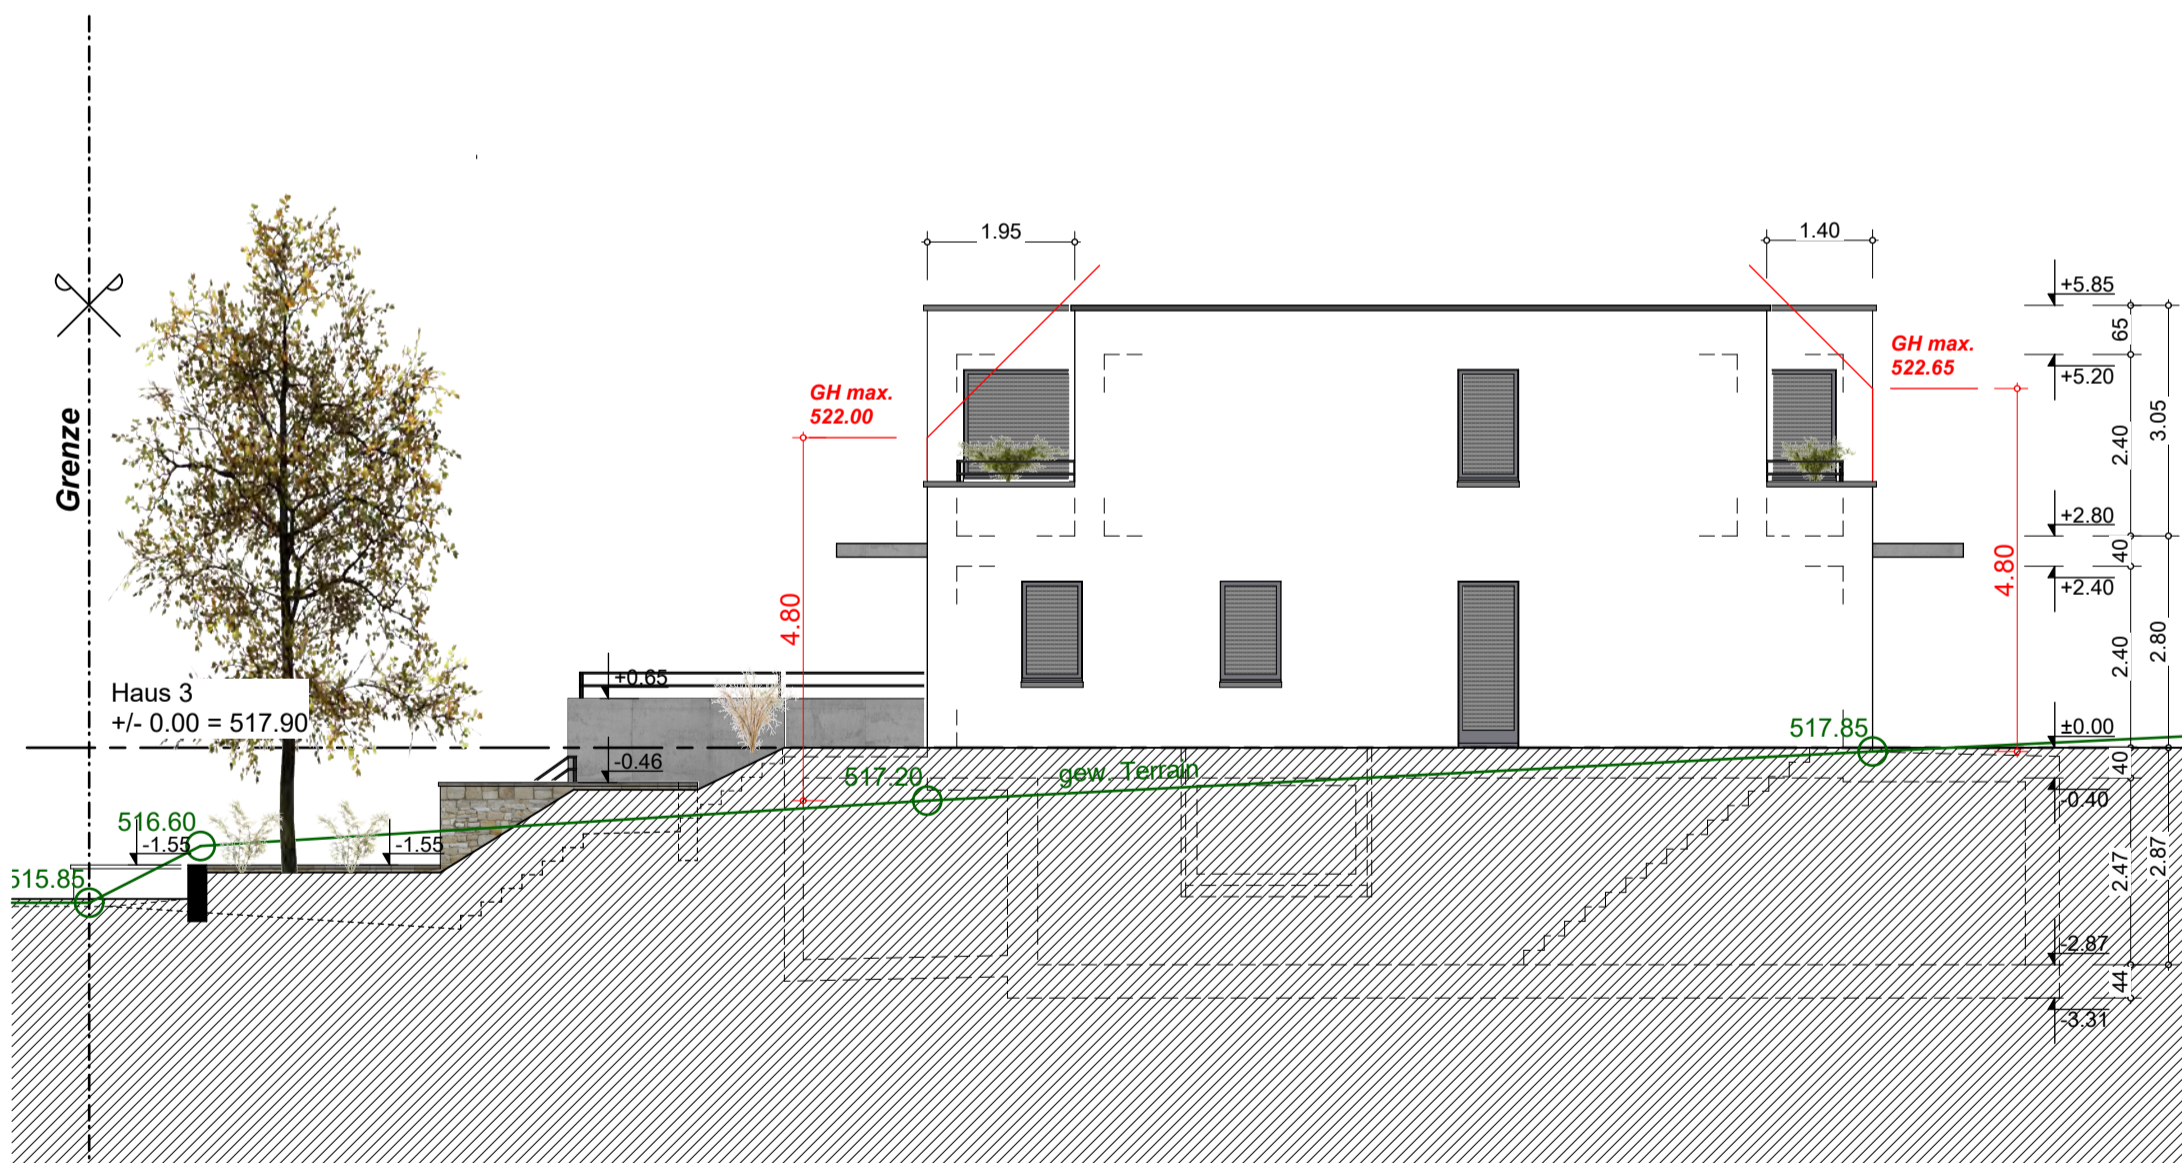



Süd - Ost Fassade


Projekt: Neubau 4 EFH Altrenbenstrasse, 8185 Winkel	Bauherrschaft: Widmer Partner Immobilien AG Kasernenstrasse 24, 8180 Bülach	Massstab: 1:100 (A3)	 architekten ag dipl. arch. fh  thurgauerstrasse 117 8152 glattpark zh@zharchitekten.ch www.zharchitekten.ch
		Gezeichnet: CZ	
Planbezeichnung: Haus 3 Fassaden Süd-Ost + Nord-Ost	Architekten: zharchitekten ag - dipl. arch. fh thurgauerstrasse 117, 8152 glattpark	Datum: 24.03.2020	
		Plannummer: <b>V100-H3-006</b>	

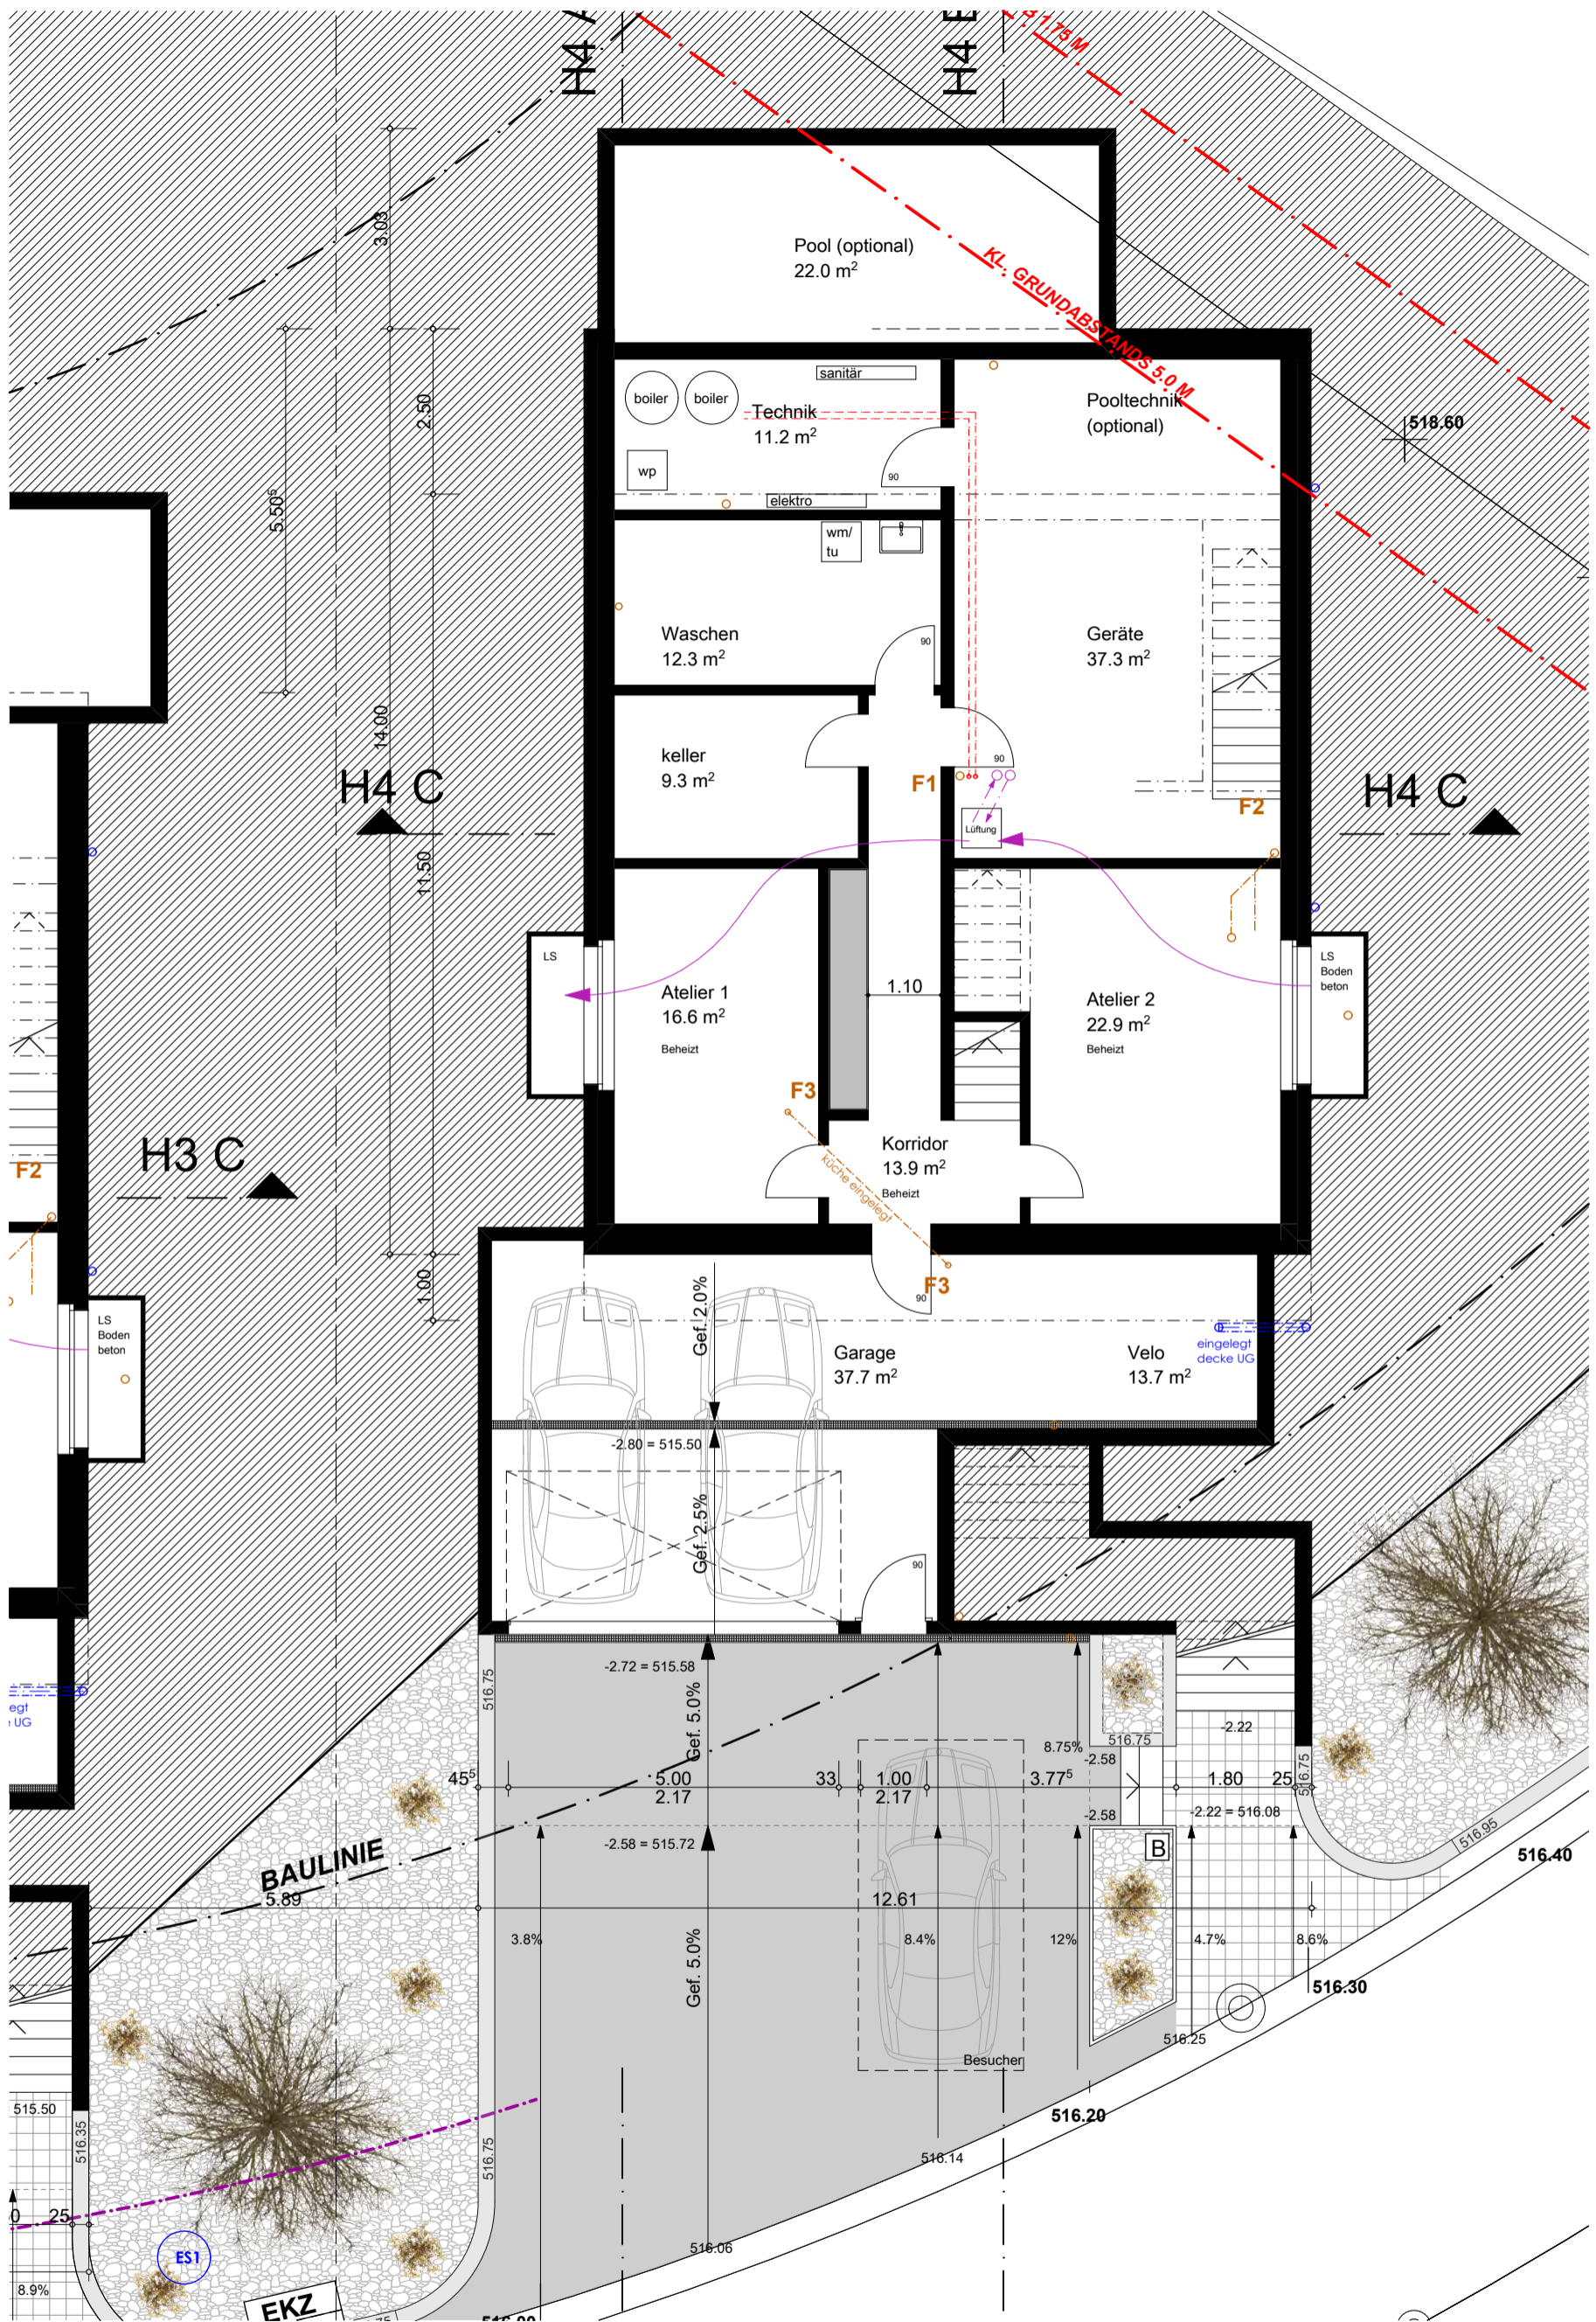


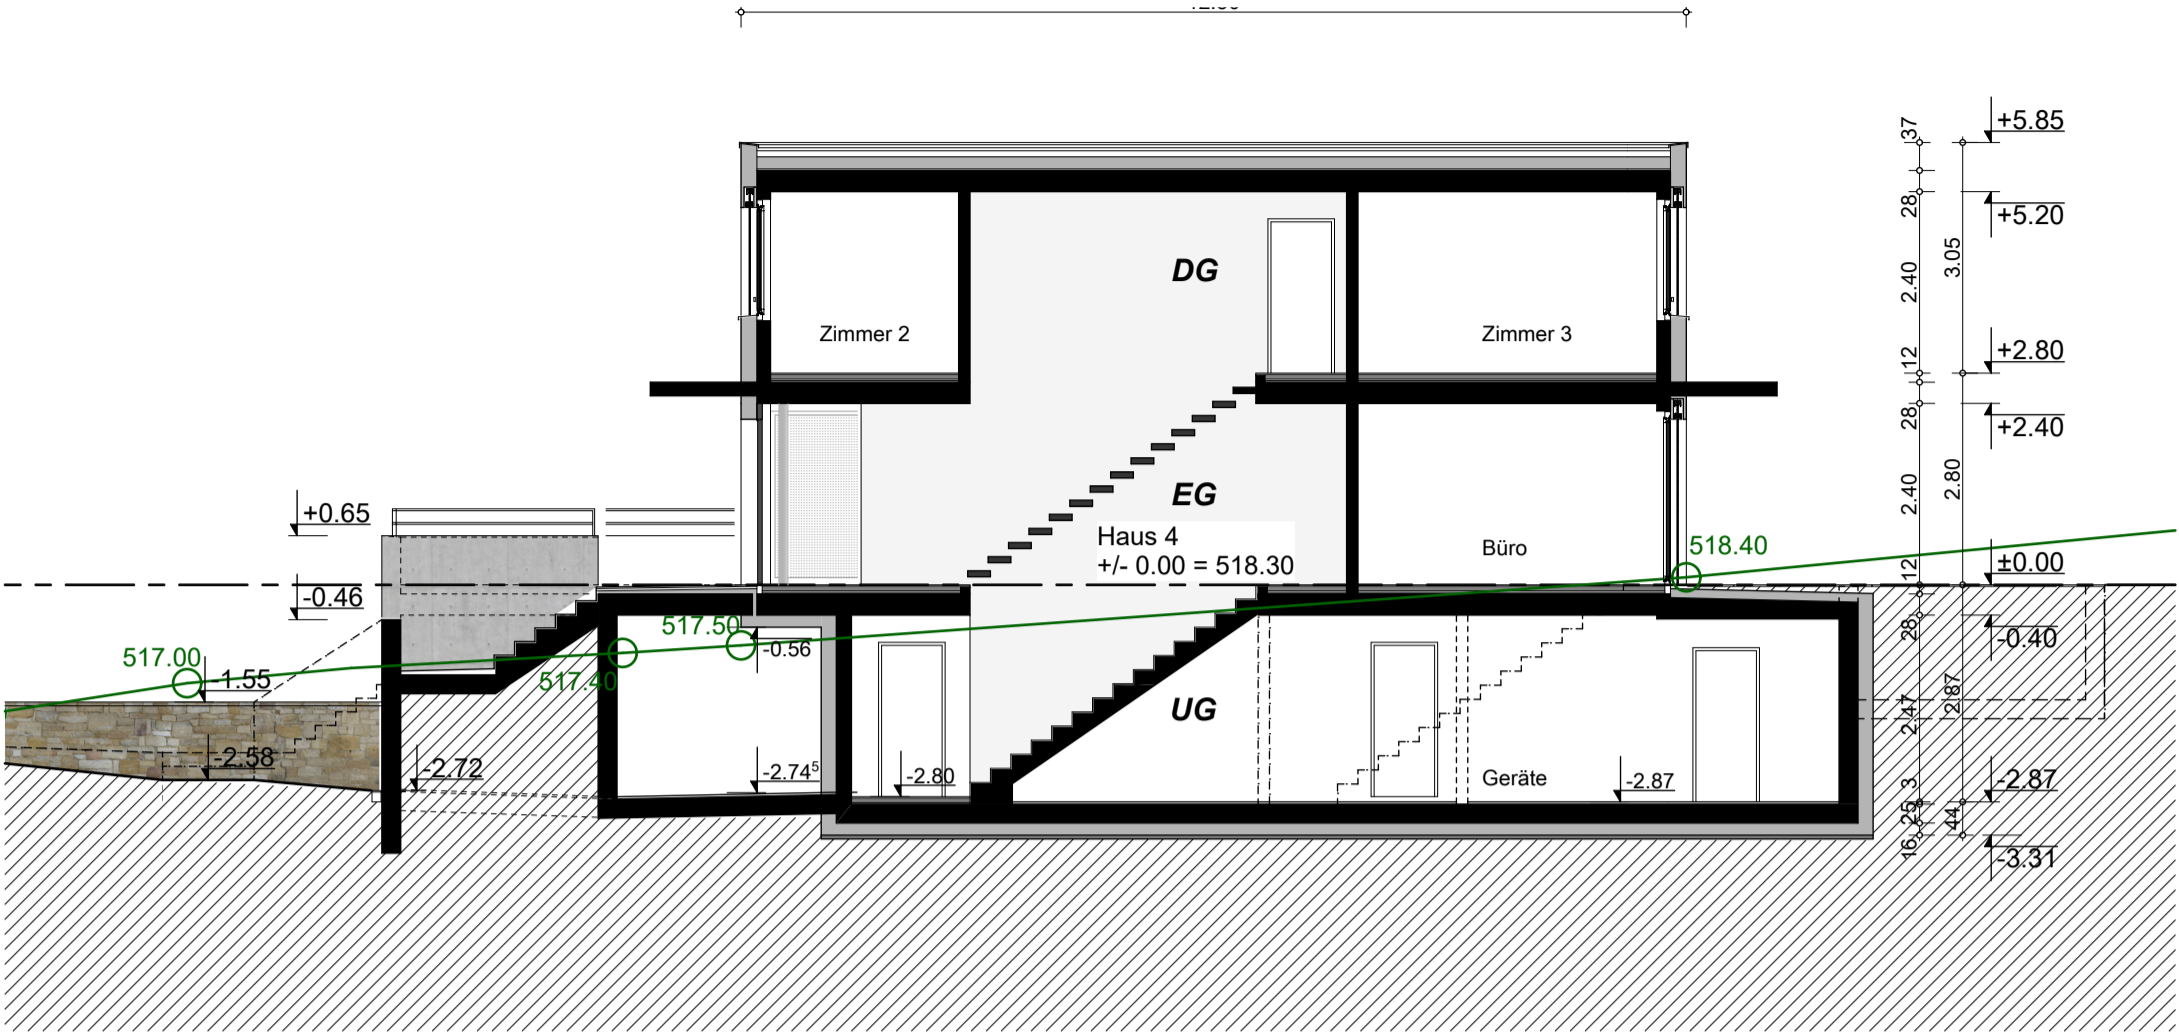
Projekt: Neubau 4 EFH Altrenbenstrasse, 8185 Winkel	Bauherrschafft: Widmer Partner Immobilien AG Kasernenstrasse 24, 8180 Bülach	Massstab: 1:100 (A3)	 architekten ag dipl. arch. fh
Planbezeichnung: Haus 4 - Untergeschoss	Architekten: zharchitekten ag - dipl. arch. fh thurgauerstrasse 117, 8152 glattpark	Gezeichnet: CZ	
		Datum: 24.03.2020	
		Plannummer: <b>V100-H4-001</b>	

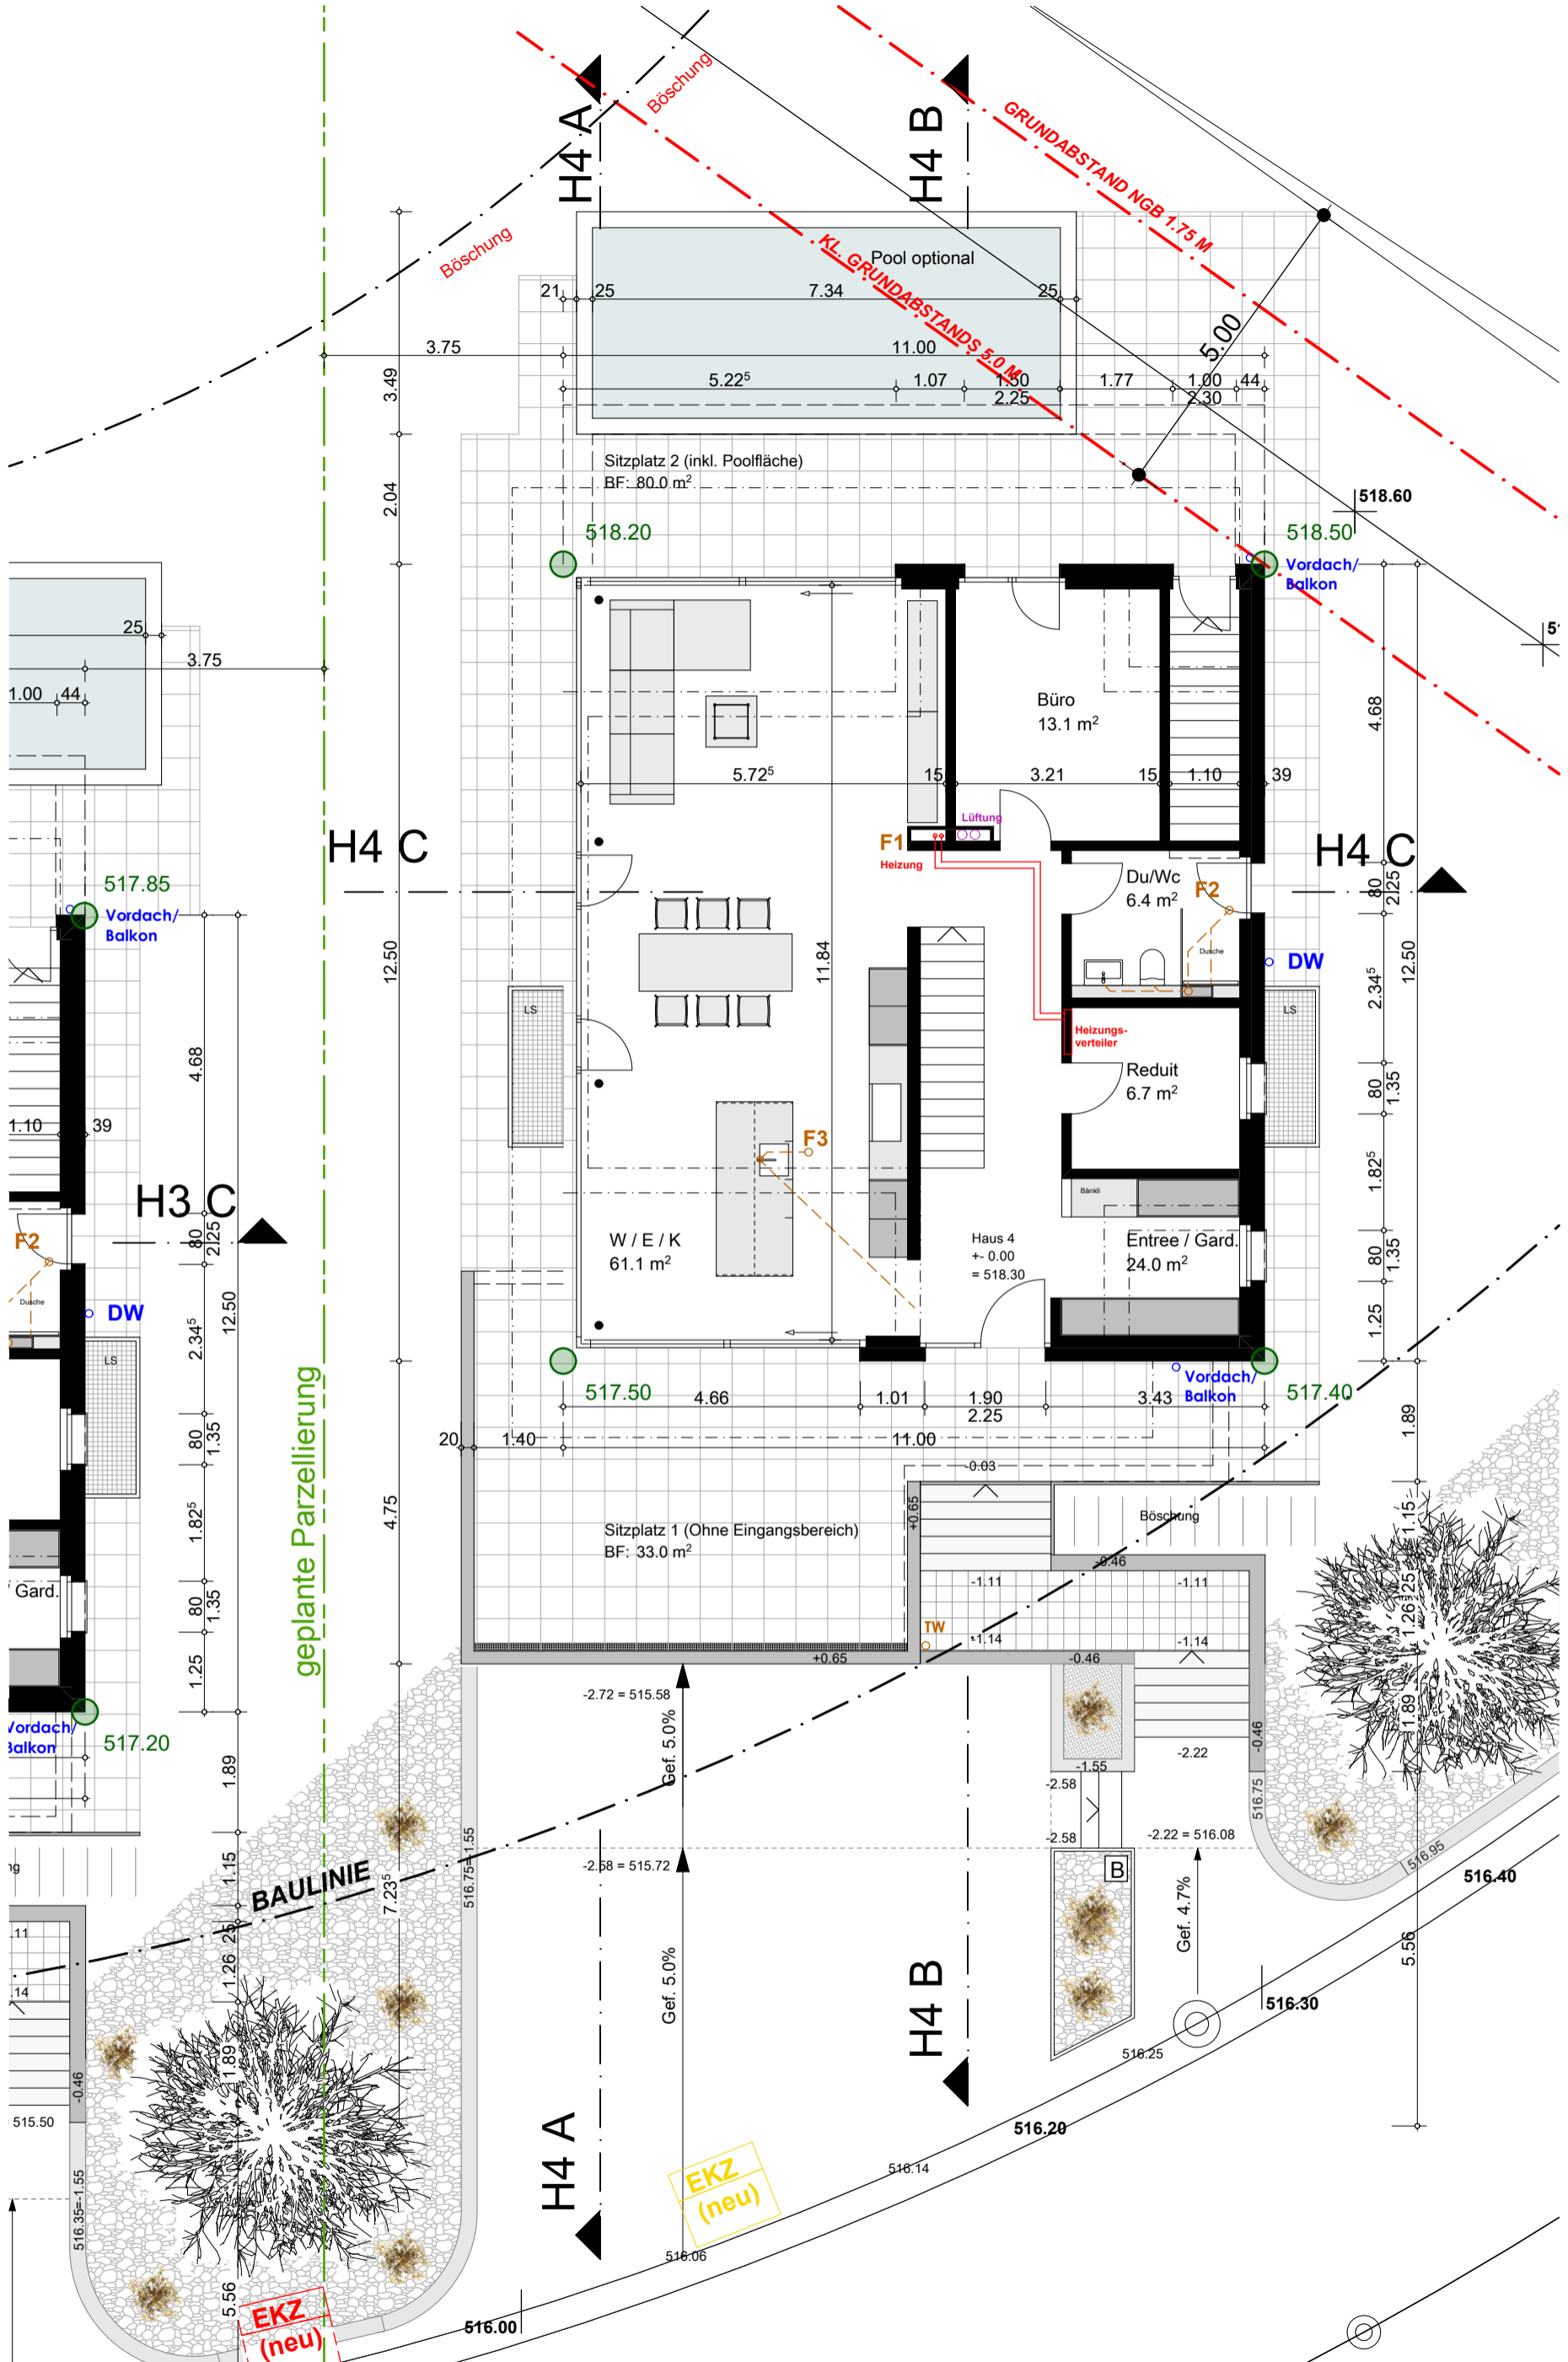


Projekt: Neubau 4 EFH Altrenbenstrasse, 8185 Winkel	Bauherrschafft: Widmer Partner Immobilien AG Kasernenstrasse 24, 8180 Bülach	Massstab: 1:100 (A3)	 zh architekten ag dipl. arch. fh thurgauerstrasse 117 8152 glattpark zh@zharchitekten.ch www.zharchitekten.ch
Planbezeichnung: Haus 4 - Erdgeschoss	Architekten: zharchitekten ag - dipl. arch. fh thurgauerstrasse 117, 8152 glattpark	Gezeichnet: CZ Datum: 24.03.2020 Plannummer: V100-H4-002	

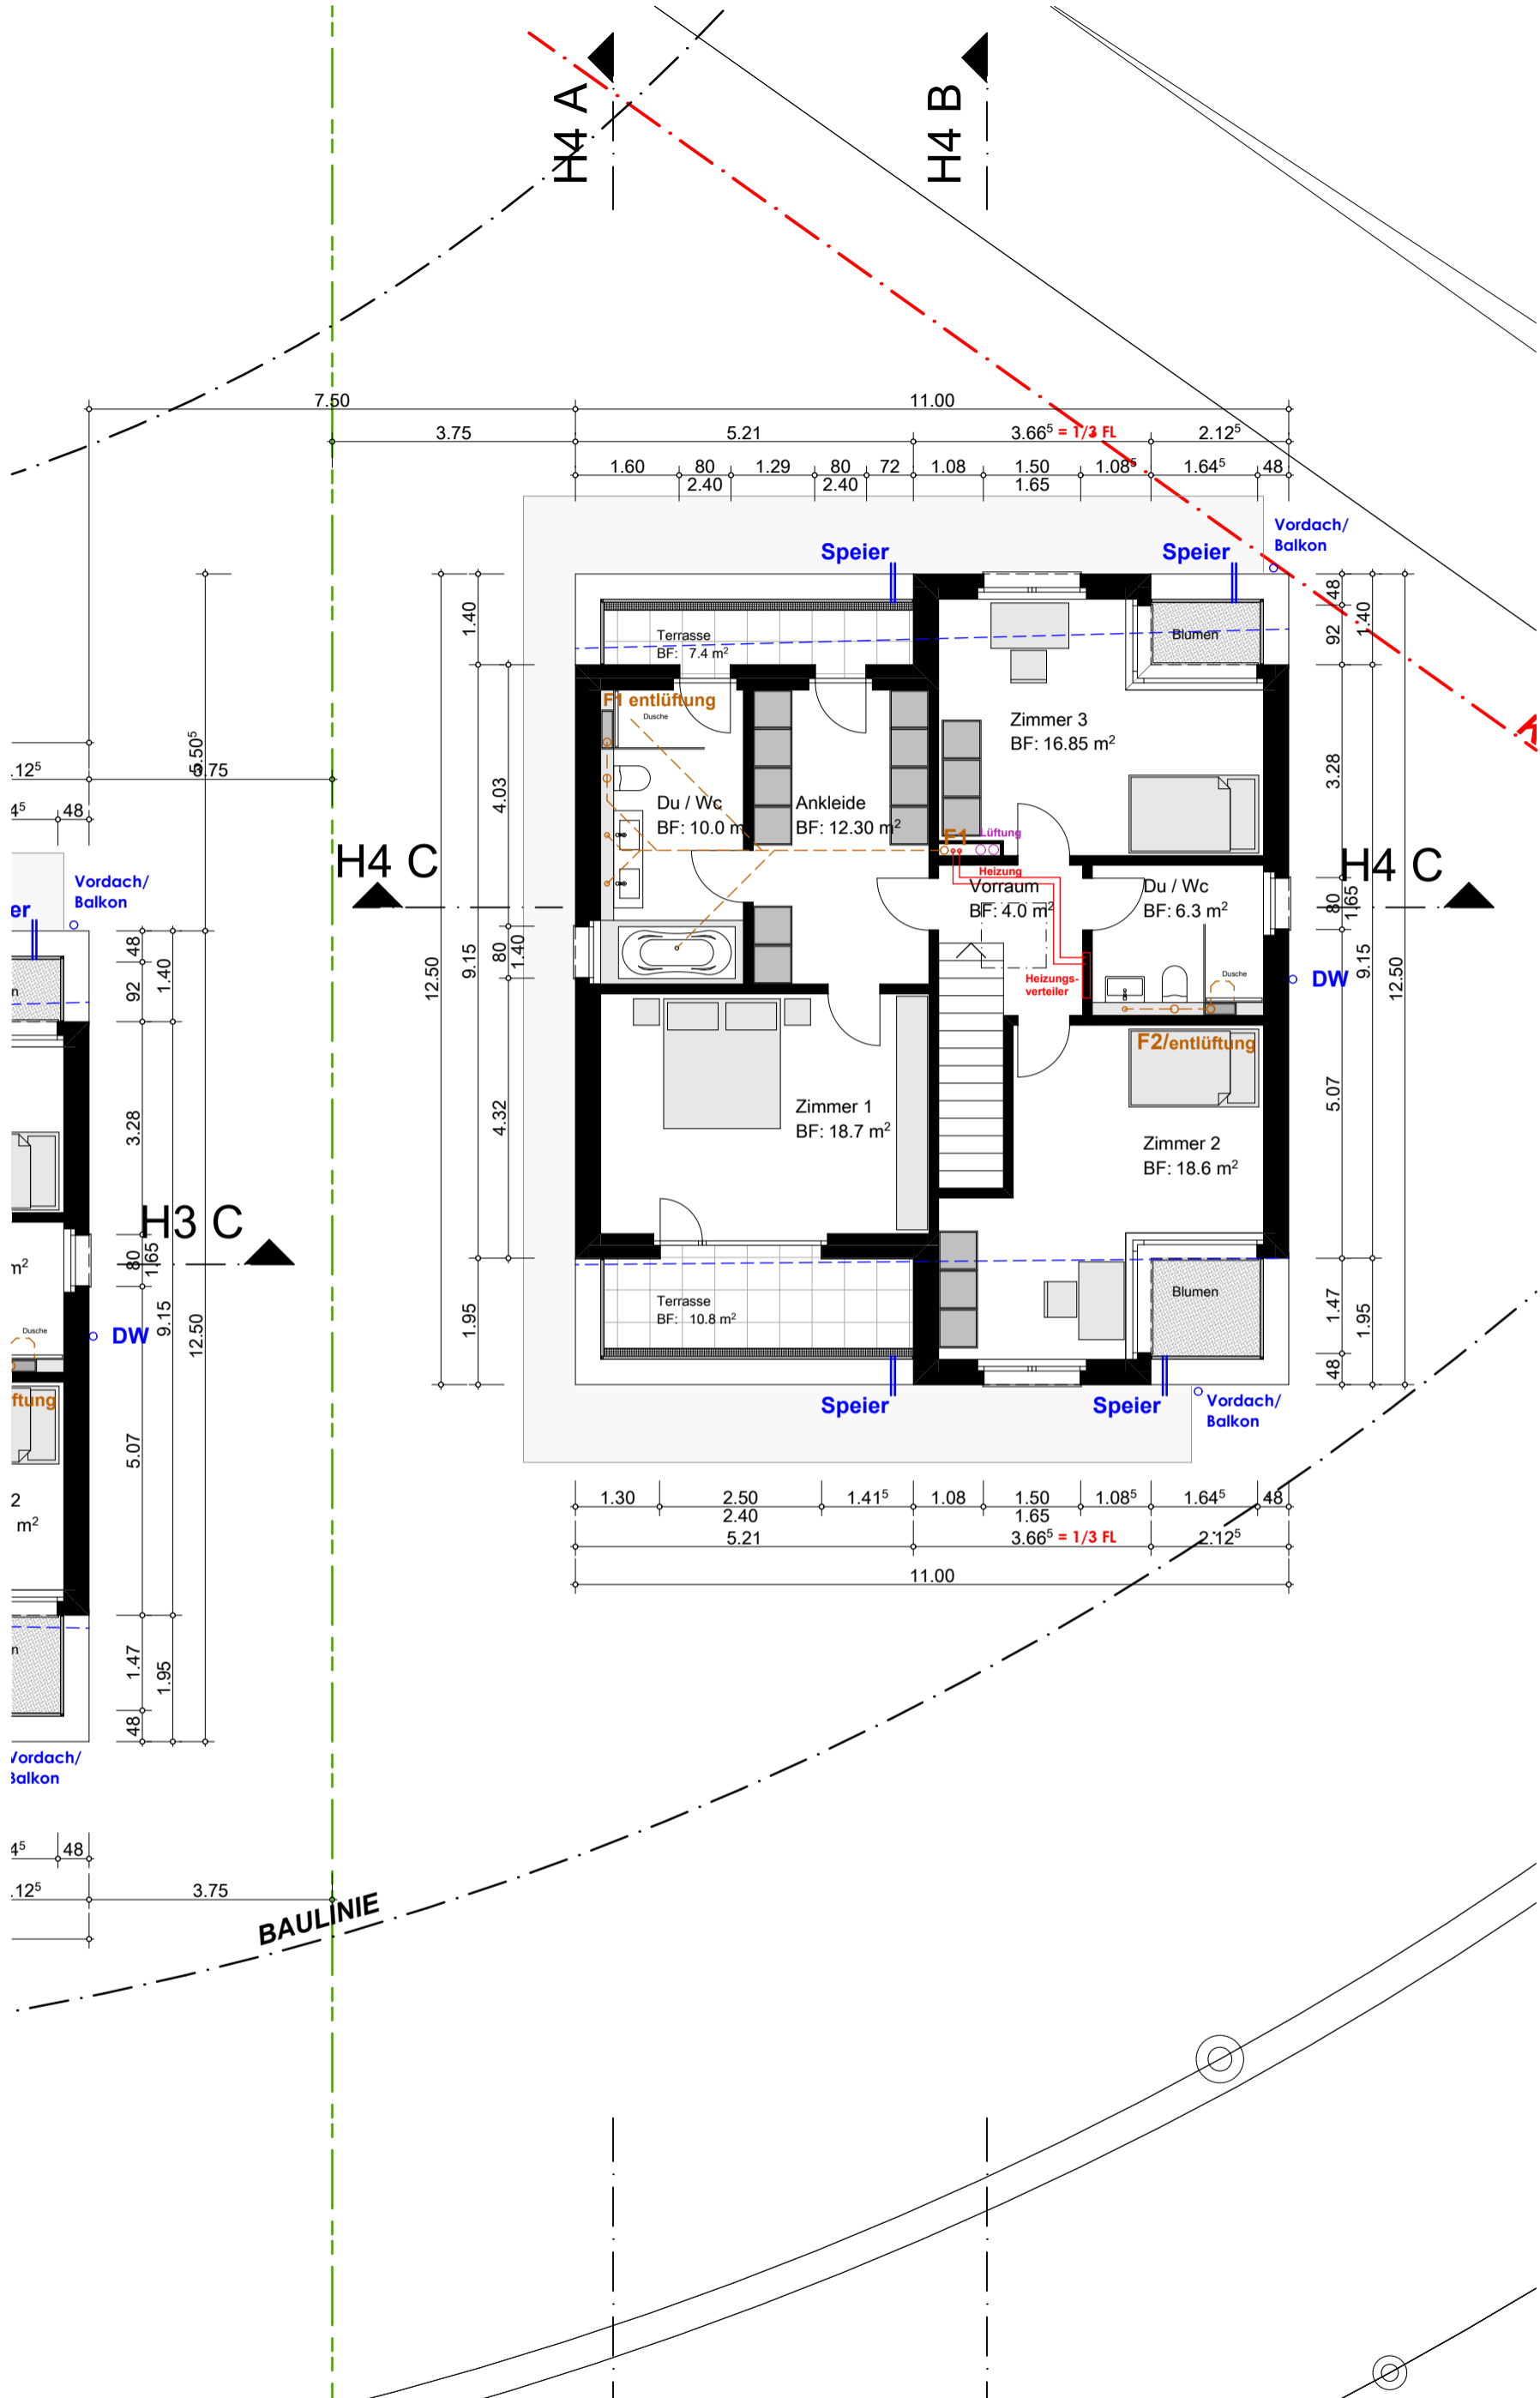


Projekt: Neubau 4 EFH Altrenbenstrasse, 8185 Winkel	Bauherrschaft: Widmer Partner Immobilien AG Kasernenstrasse 24, 8180 Bülach	Massstab: 1:100 (A3)	 architekten ag dipl. arch. fh thurgauerstrasse 117 8152 glattpark zh@zharchitekten.ch www.zharchitekten.ch
Planbezeichnung: Haus 4 - Obergeschoss	Architekten: zharchitekten ag - dipl. arch. fh thurgauerstrasse 117, 8152 glattpark	Gezeichnet: CZ	
		Datum: 24.03.2020	
		Plannummer: <b>V100-H4-003</b>	




Haus 4 / B-B

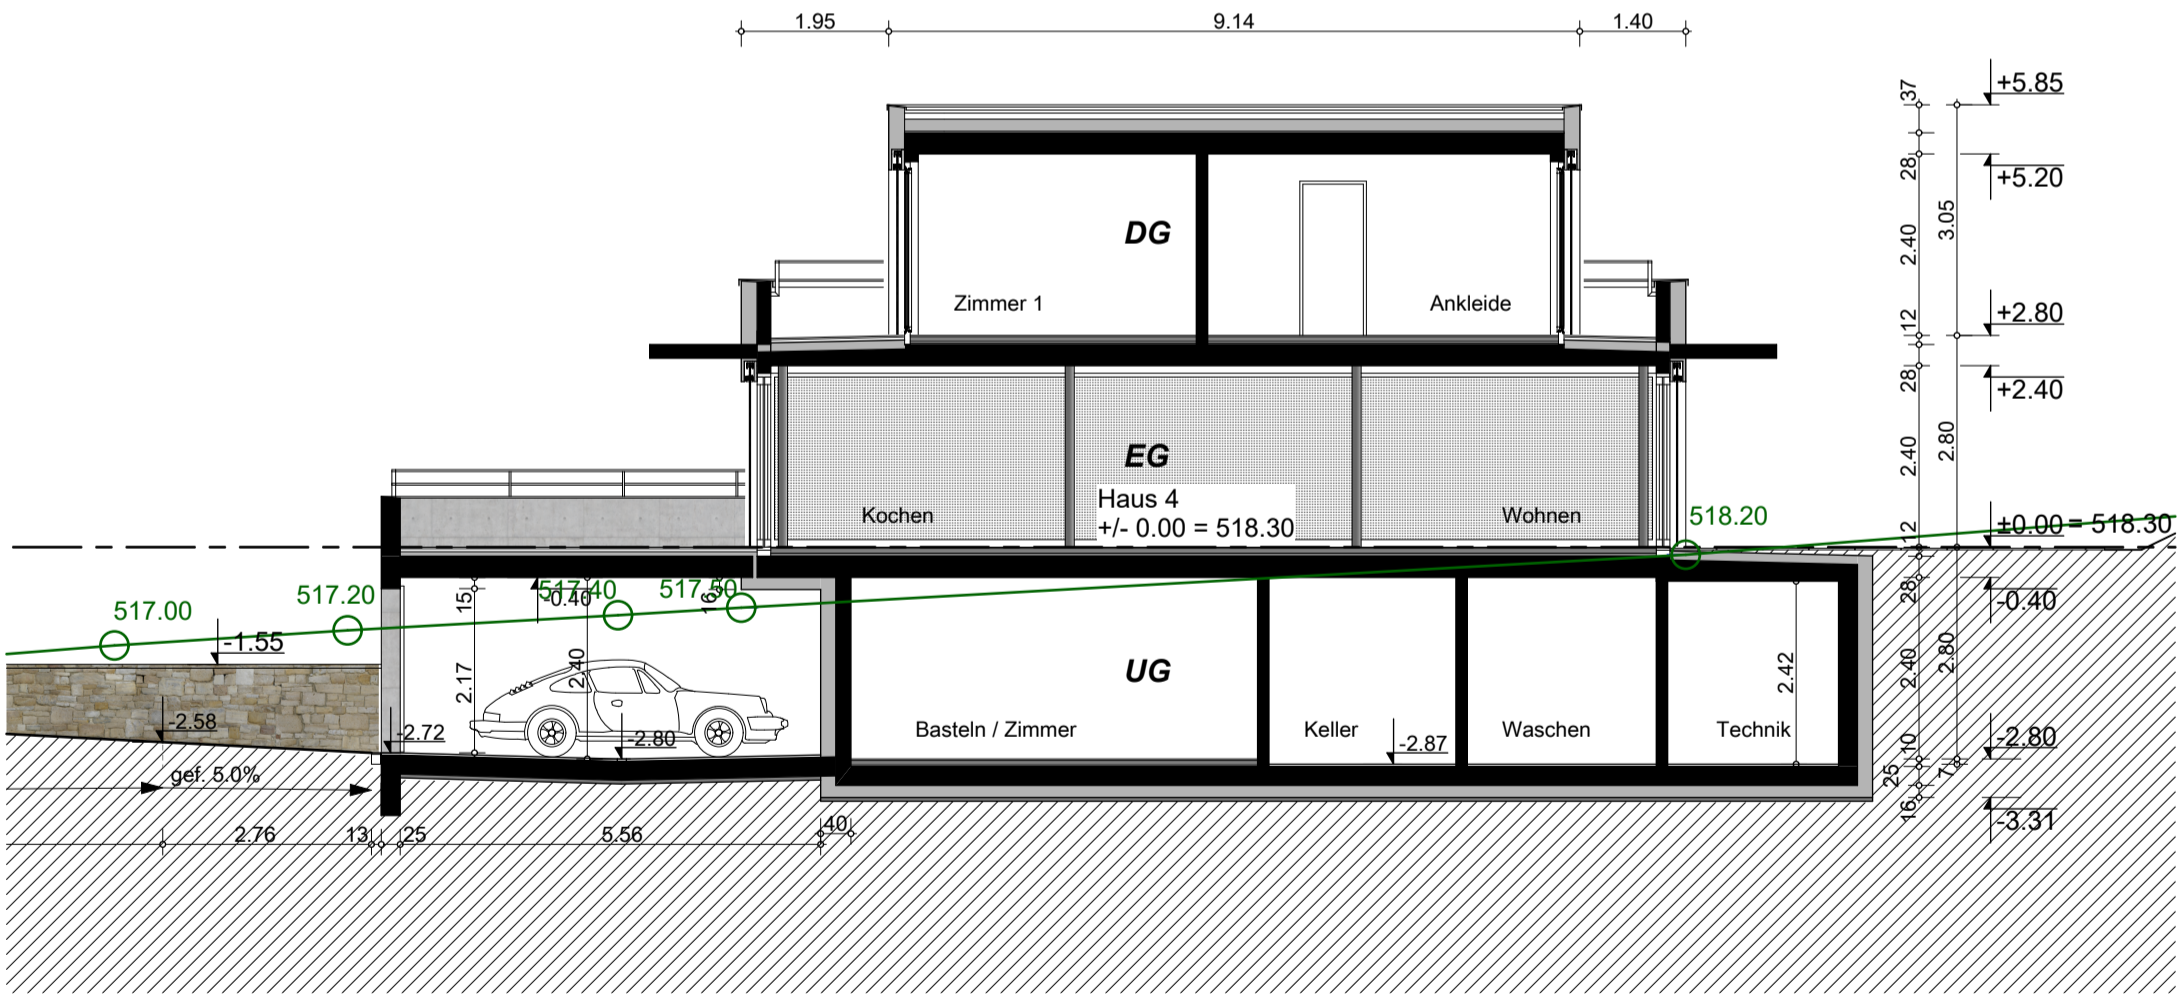


Haus 4 / A-A

Projekt: Neubau 4 EFH Altrenbenstrasse, 8185 Winkel	Bauherrschaft: Widmer Partner Immobilien AG Kasernenstrasse 24, 8180 Bülach	Massstab: 1:100 (A3) Gezeichnet: CZ	 architekten ag dipl. arch. fh thurgauerstrasse 117 8152 glattpark zh@zharchitekten.ch www.zharchitekten.ch
Planbezeichnung: Haus 4 - Schnitte	Architekten: zharchitekten ag - dipl. arch. fh thurgauerstrasse 117, 8152 glattpark	Datum: 24.03.2020 Plannummer: V100-H4-004	

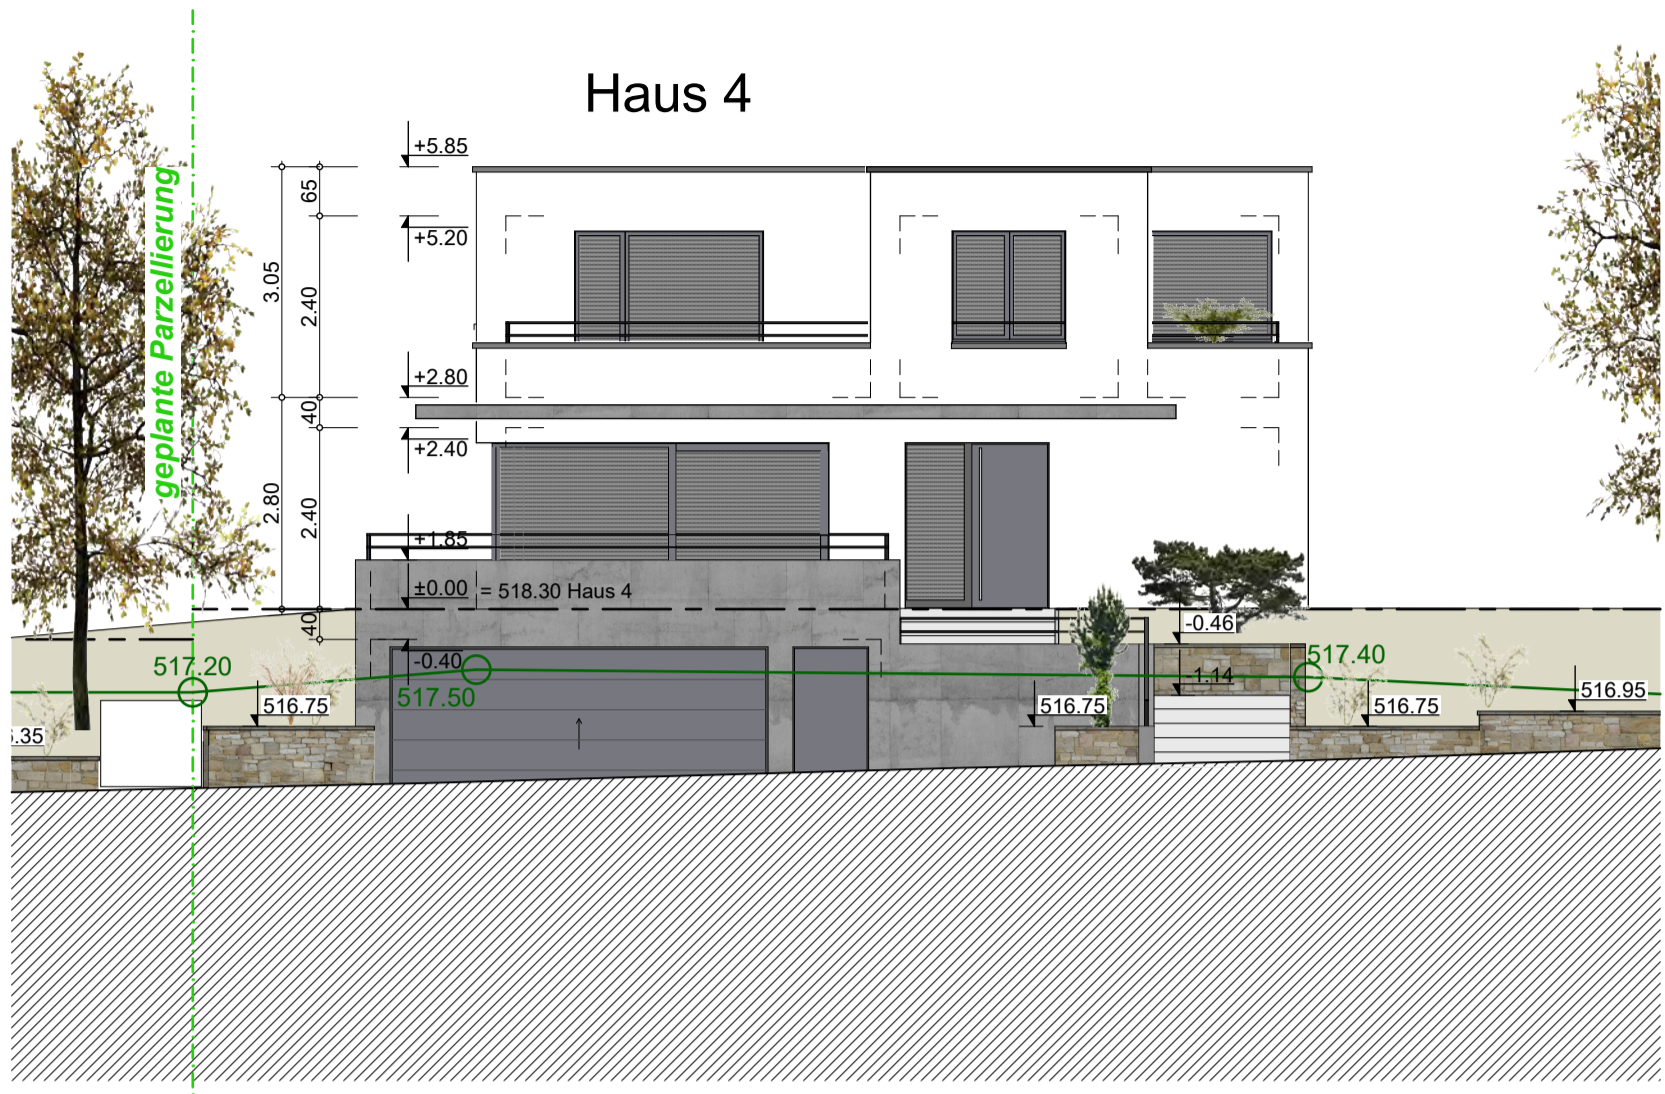


Süd - West Fassade

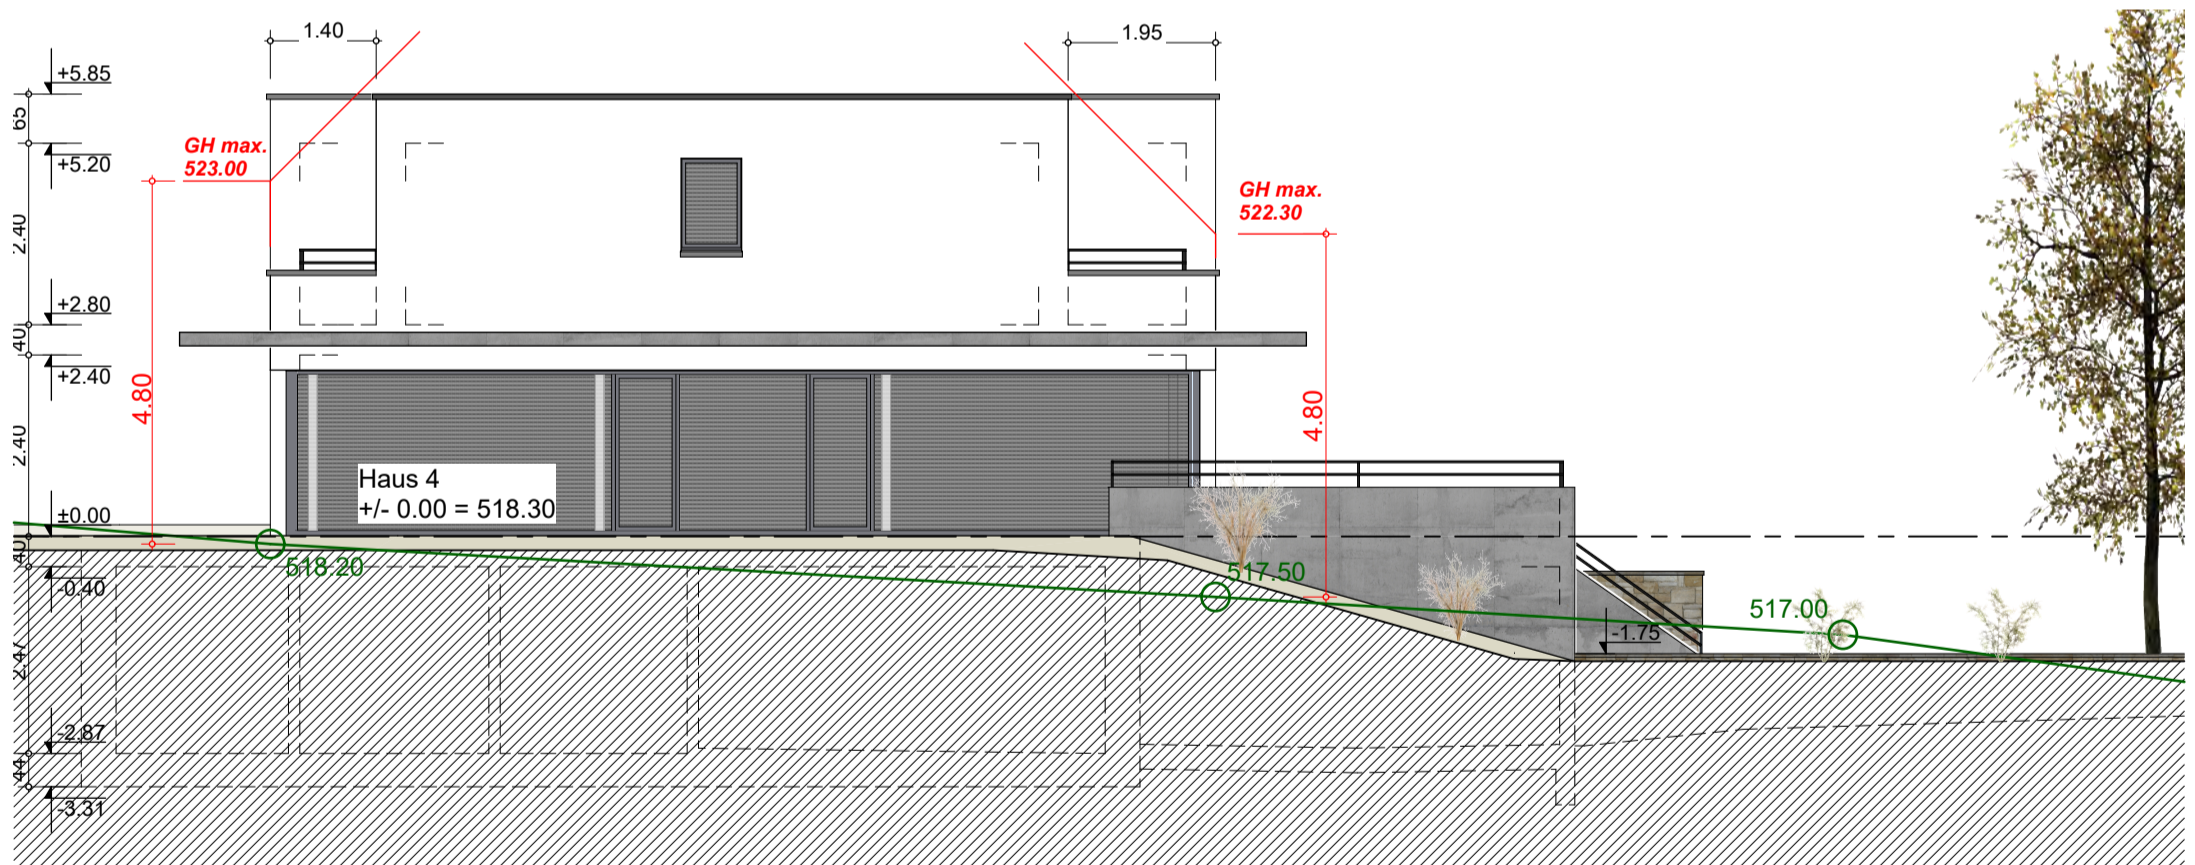


Nord - West Fassade

<p>Projekt: Neubau 4 EFH Altrenbenstrasse, 8185 Winkel</p>	<p>Bauherrschaft: Widmer Partner Immobilien AG Kasernenstrasse 24, 8180 Bülach</p>	<p>Masstab: 1:100 (A3)</p> <p>Gezeichnet: CZ</p>	<p><b>zh</b> architekten ag dipl. arch. fh</p> <p>thurgauerstrasse 117 8152 glattpark zh@zharchitekten.ch www.zharchitekten.ch</p>
<p>Planbezeichnung: Haus 4 Fassaden Süd-West + Nord-West</p>	<p>Architekten: zharchitekten ag - dipl. arch. fh thurgauerstrasse 117, 8152 glattpark</p>	<p>Datum: 24.03.2020</p> <p>Plannummer: <b>V100-H4-005</b></p>	



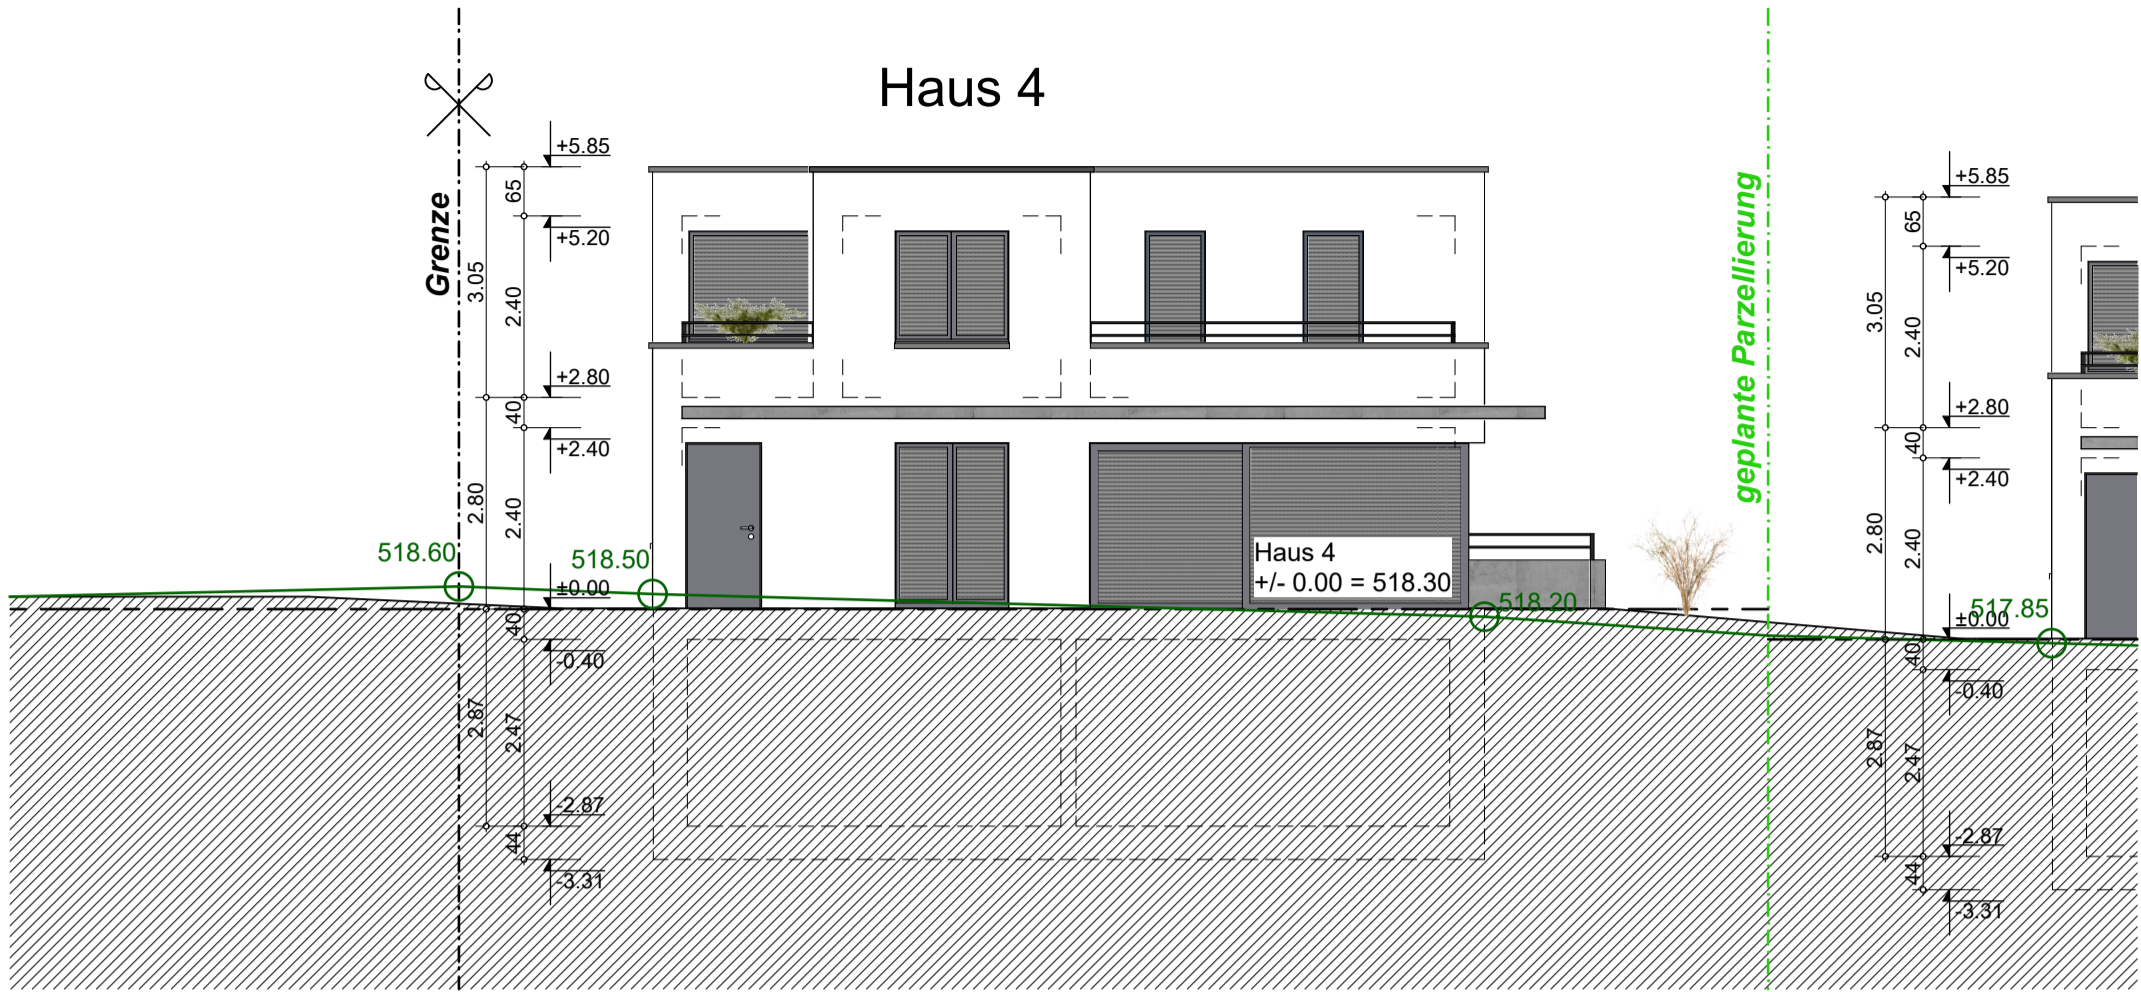


Nord - Ost Fassade

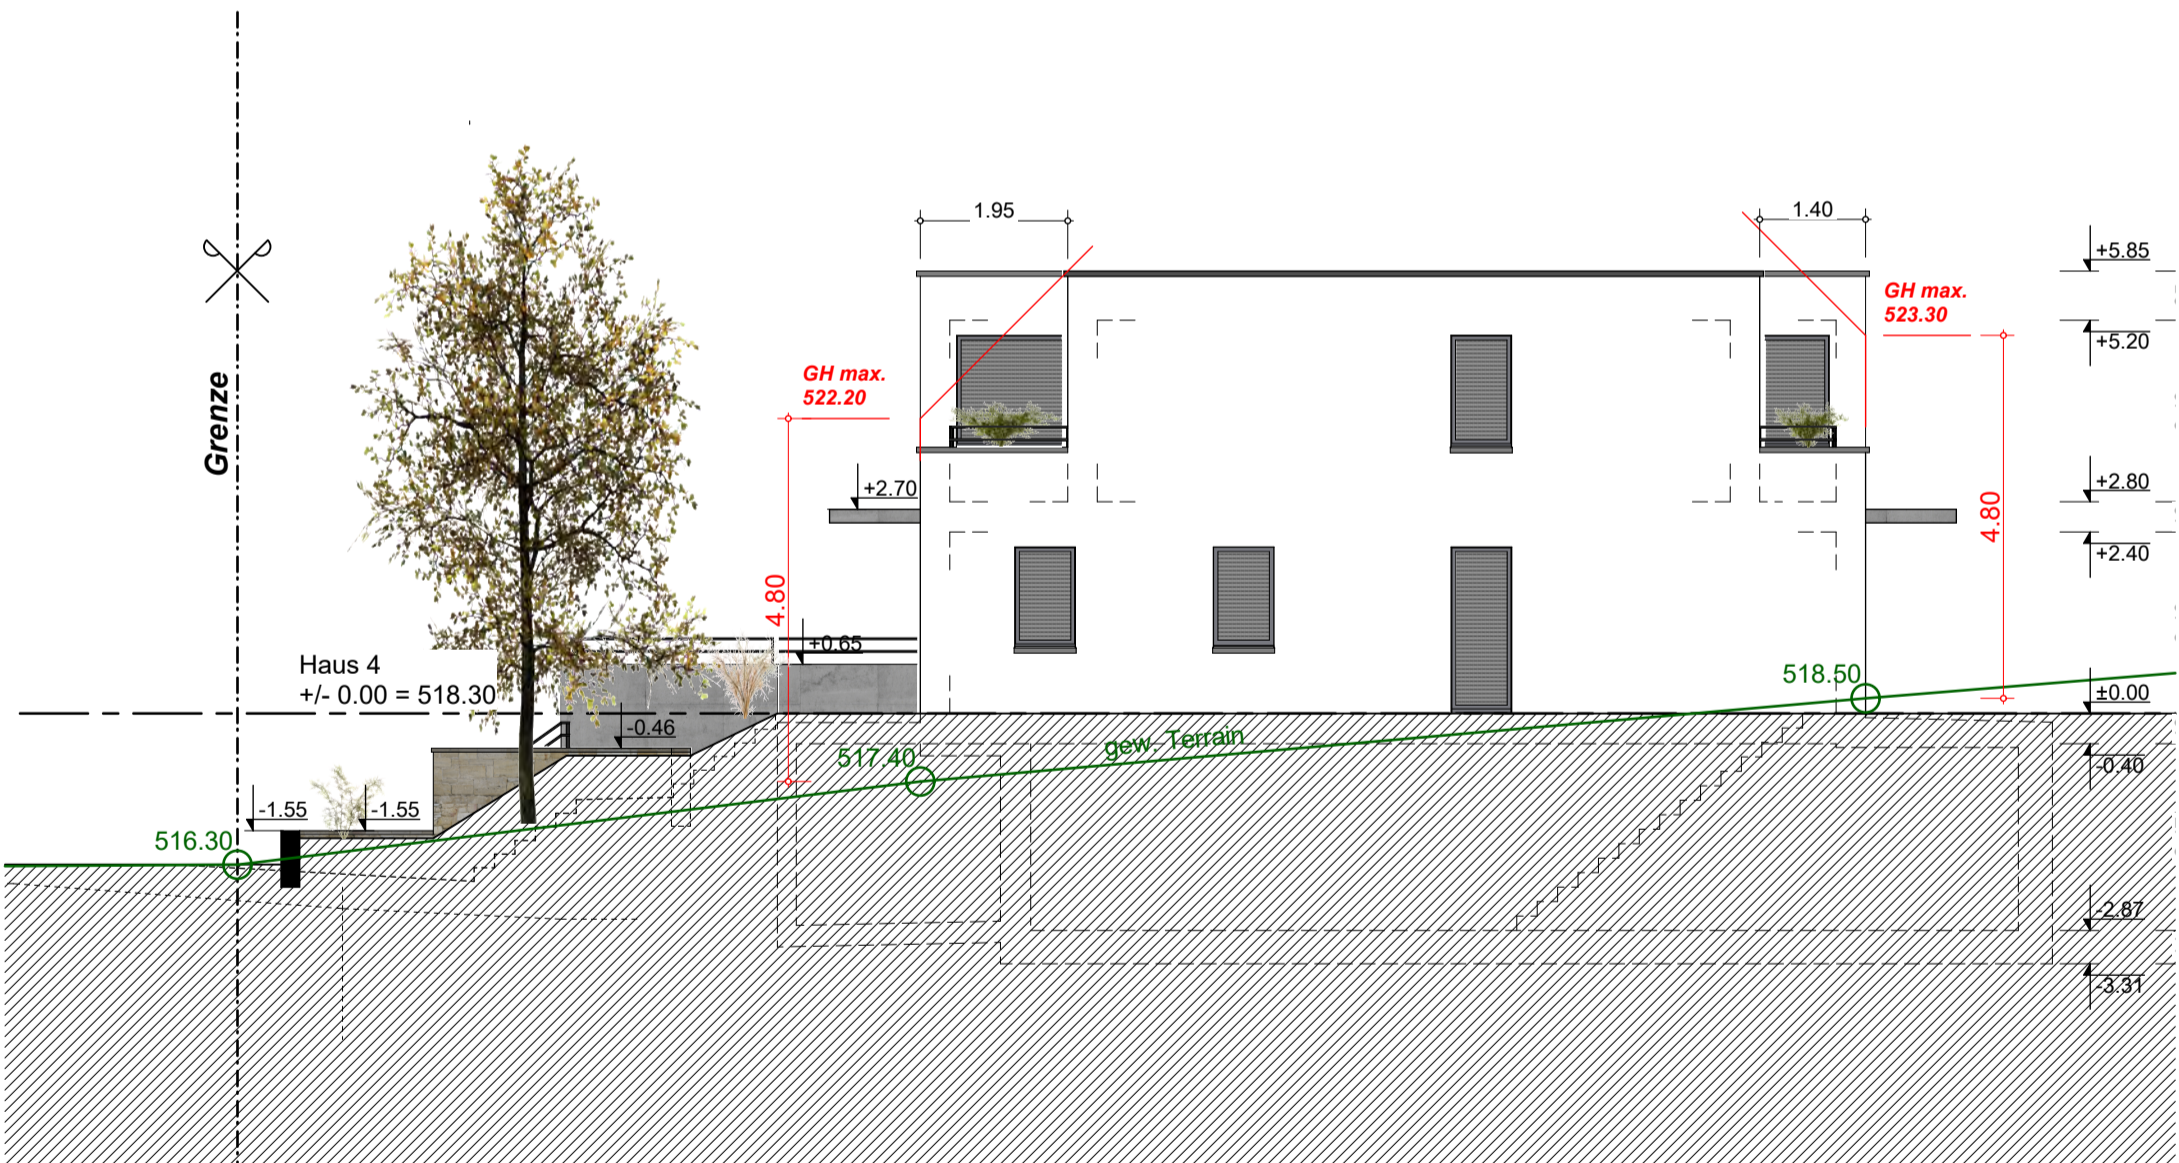

Süd - Ost Fassade

Projekt: Neubau 4 EFH Altrenbenstrasse, 8185 Winkel	Bauherrschaft: Widmer Partner Immobilien AG Kasernenstrasse 24, 8180 Bülach	Massstab: 1:100 (A3) Gezeichnet: CZ	 architekten ag dipl. arch. fh thurgauerstrasse 117 8152 glattpark zh@zharchitekten.ch www.zharchitekten.ch
Planbezeichnung: Haus 4 Fassaden Süd-Ost + Nord-Ost	Architekten: zharchitekten ag - dipl. arch. fh thurgauerstrasse 117, 8152 glattpark	Datum: 24.03.2020 Plannummer: <b>V100-H4-006</b>	