

Schwimmbadstrasse



Haus B | Untergeschoss



K+W-Immobilien AG | Dorfstrasse 1 in 8185 Winkel
info@kw-immo-ag.ch | 043 928 28 67



SO Architekt GmbH | Flurstrasse 6 in 8302 Kloten
www.soarch.ch | office@soarch.ch | 044 270 88 20


Alle Angaben verstehen sich als unverbindliche Richtangaben. Für deren Genauigkeit wird keine Gewähr übernommen.
Irrtümer und Änderungen bleiben vorbehalten.

Datum: 13.03.2026
Massstab: 1:100



0m 1m 2m 3m 4m 5m

Schwimmbadstrasse

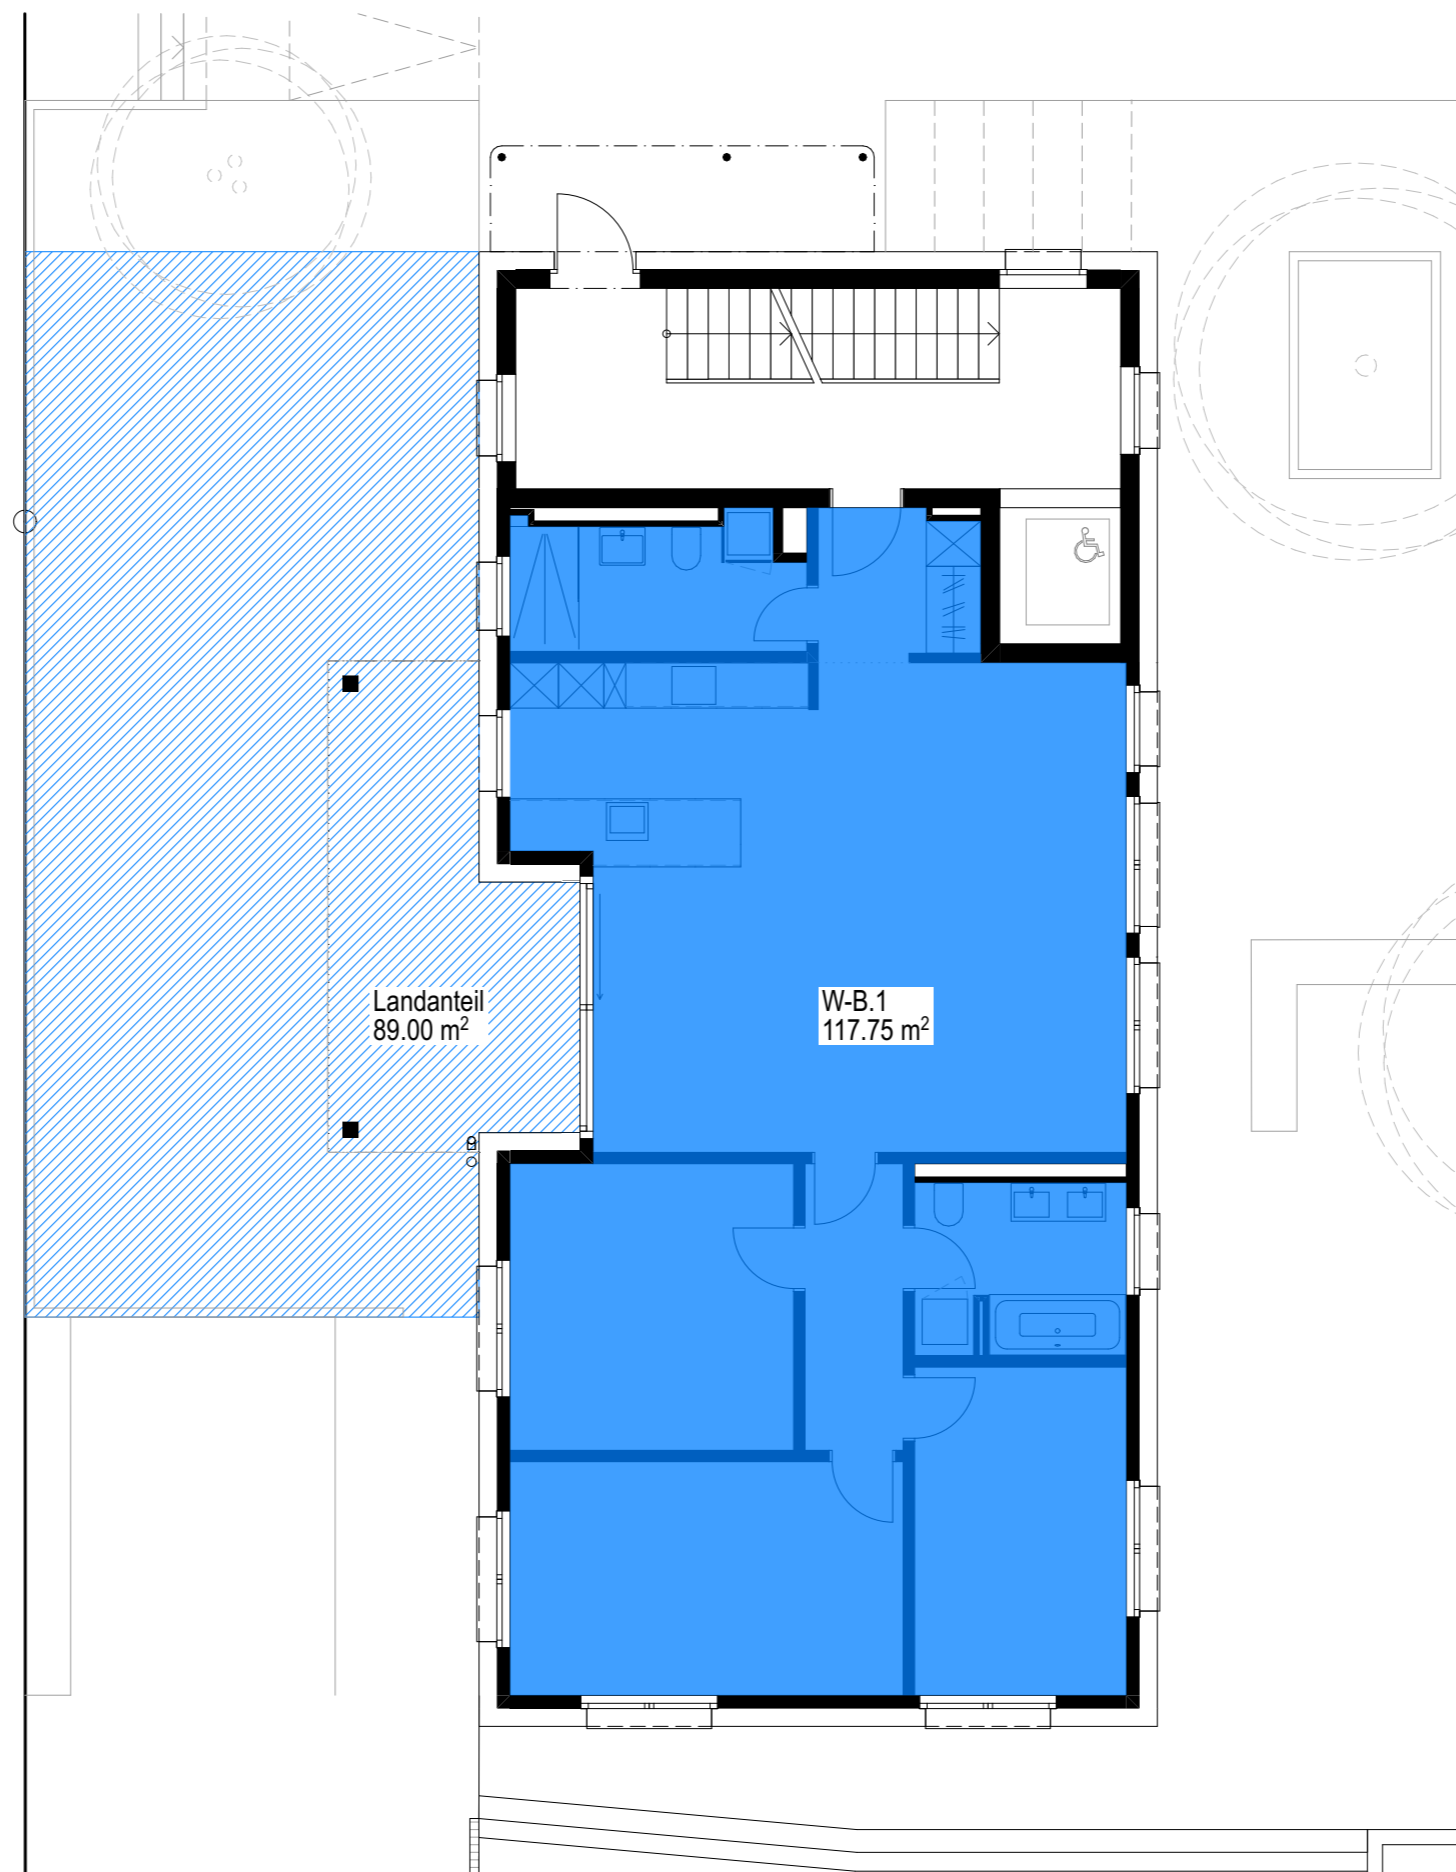

Haus B | Erdgeschoss



K+W-Immobilien AG | Dorfstrasse 1 in 8185 Winkel
info@kw-immo-ag.ch | 043 928 28 67




SO Architektur GmbH | Flurstrasse 6 in 8302 Kloten
www.soarch.ch | office@soarch.ch | 044 270 88 20

Alle Angaben verstehen sich als unverbindliche Richtangaben. Für deren Genauigkeit wird keine Gewähr übernommen.
Irrtümer und Änderungen bleiben vorbehalten.

Datum: 13.03.2026
Massstab: 1:100



Schwimmbadstrasse

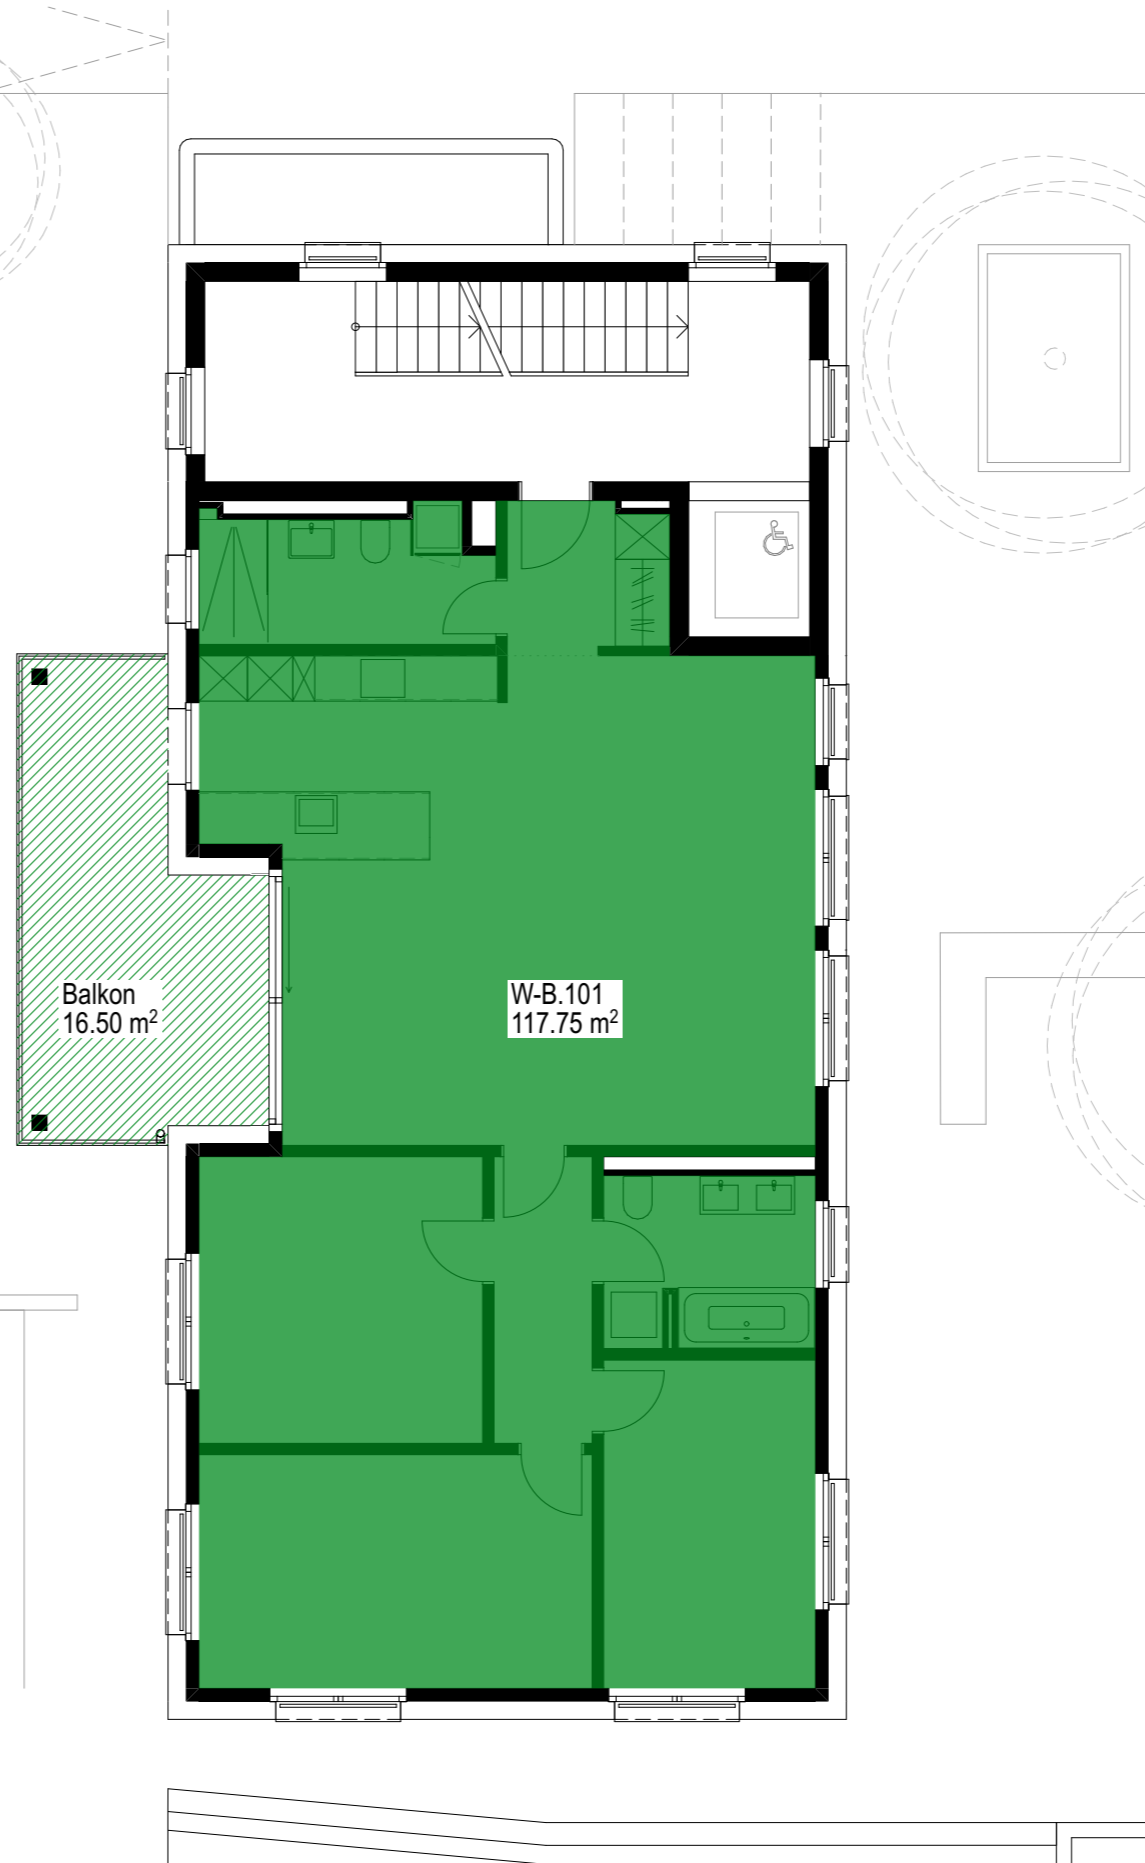

Haus B | 1. Obergeschoss




K+W-Immobilien AG | Dorfstrasse 1 in 8185 Winkel
info@kw-immo-ag.ch | 043 928 28 67



SO Architektur GmbH | Flurstrasse 6 in 8302 Kloten
www.soarch.ch | office@soarch.ch | 044 270 88 20

Alle Angaben verstehen sich als unverbindliche Richtangaben. Für deren Genauigkeit wird keine Gewähr übernommen.
Irrtümer und Änderungen bleiben vorbehalten.

Datum: 13.03.2026
Massstab: 1:100

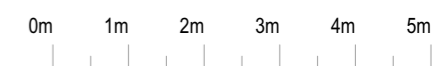

Schwimmbadstrasse

